

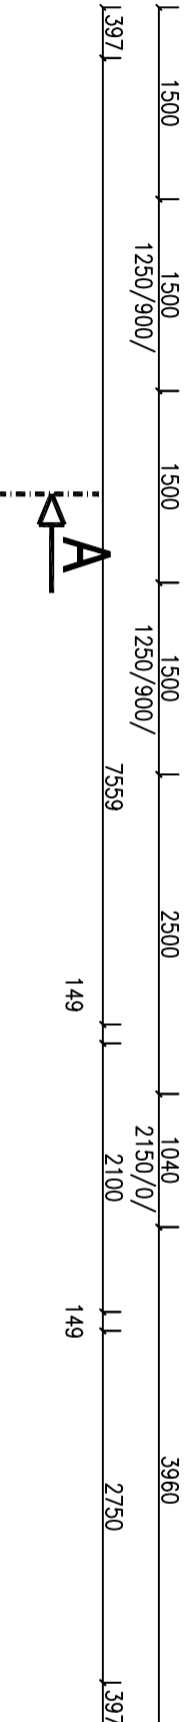
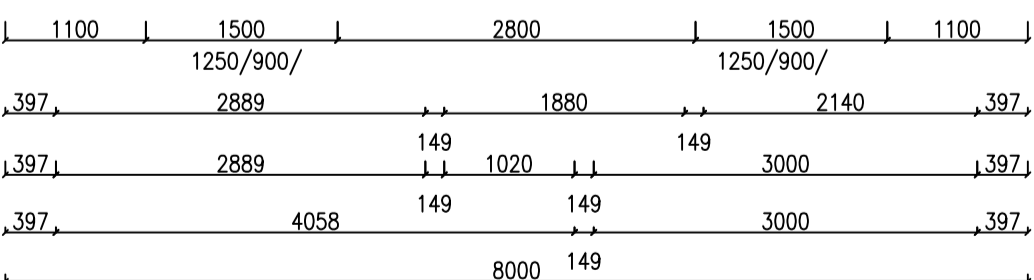
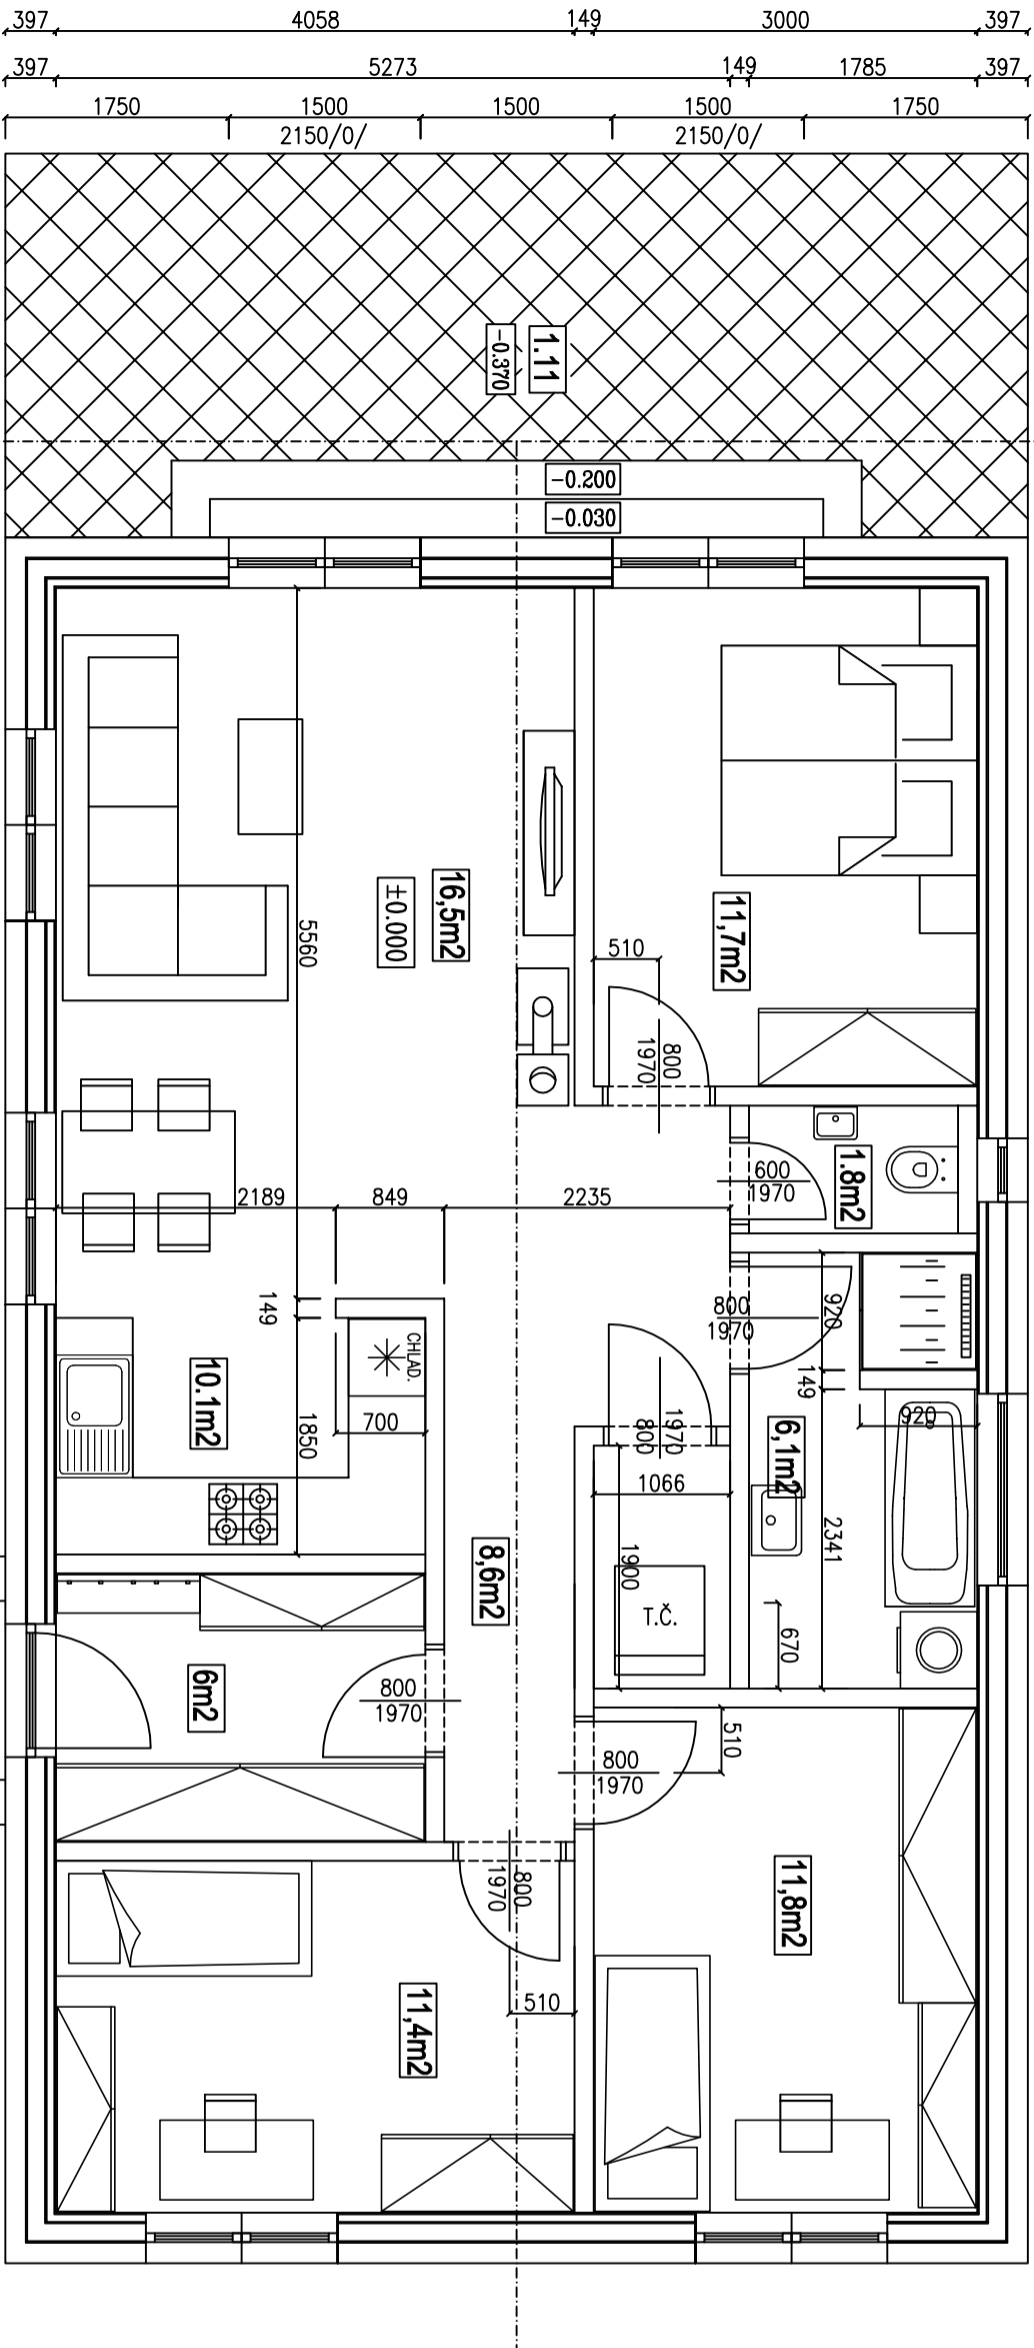



# BAROKO

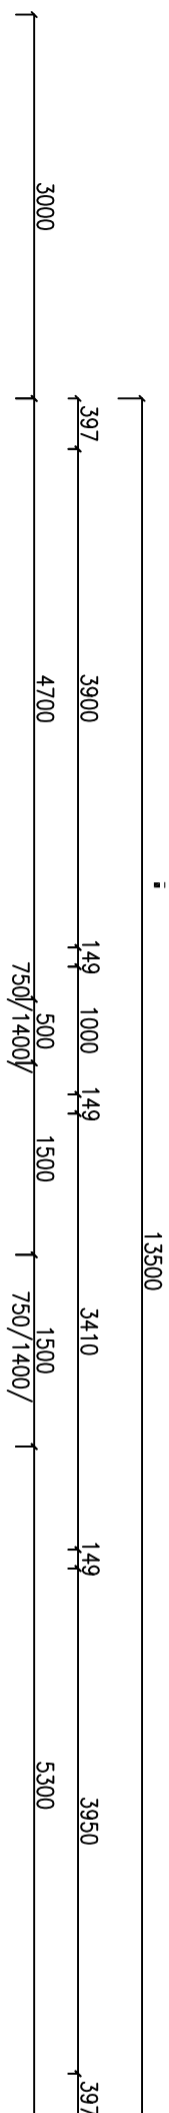


Pohľad západný

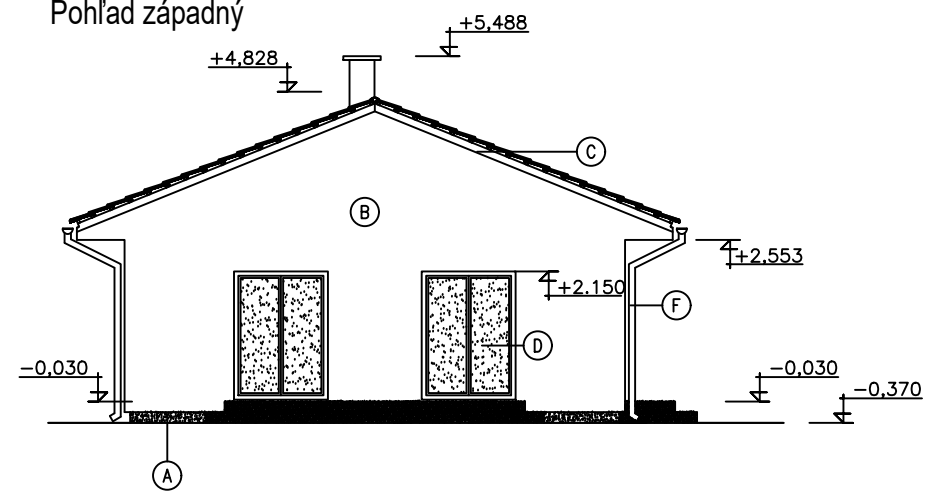


Pohľad južný

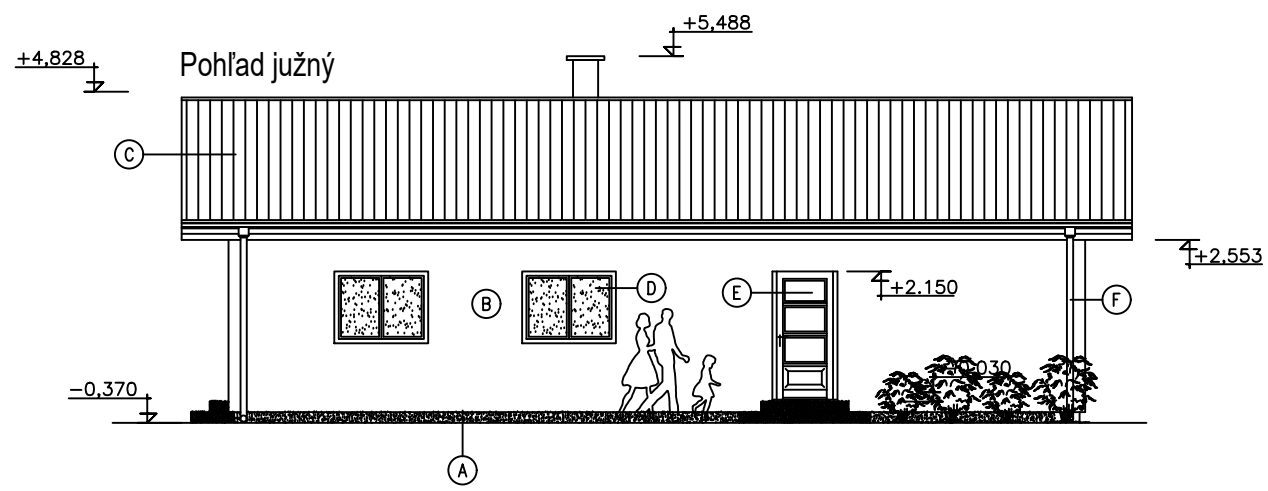

Pohľad severný

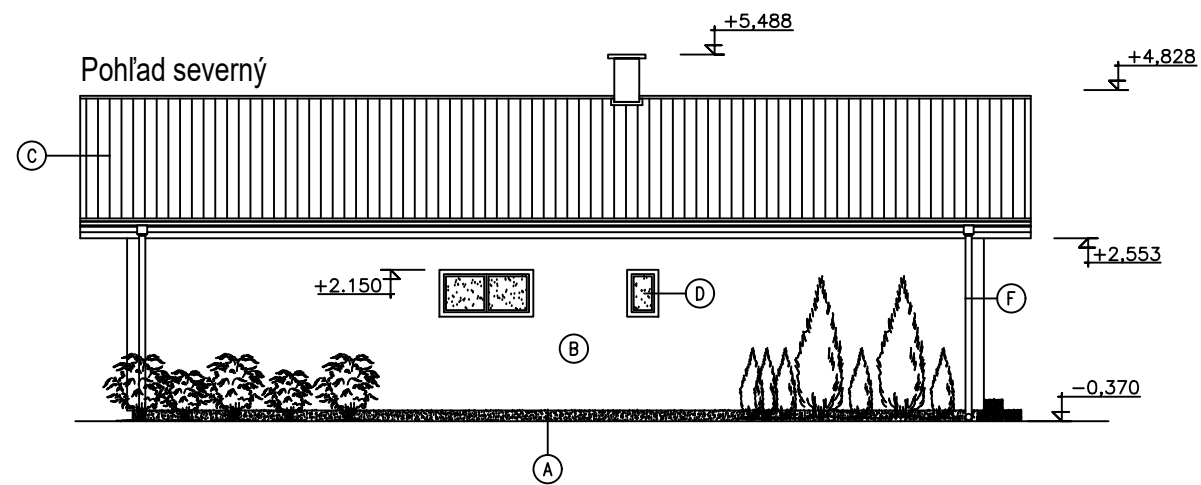

Pohľad východný

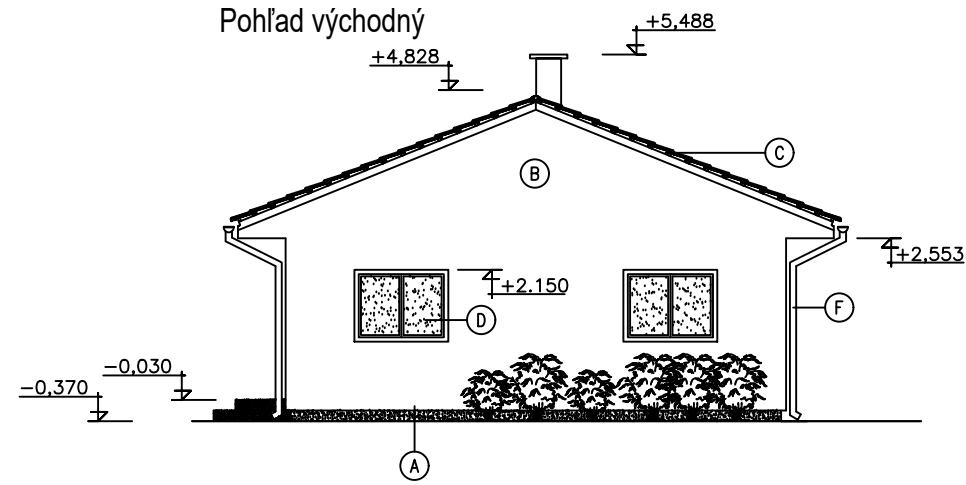

# REZ A-A

