




NELA

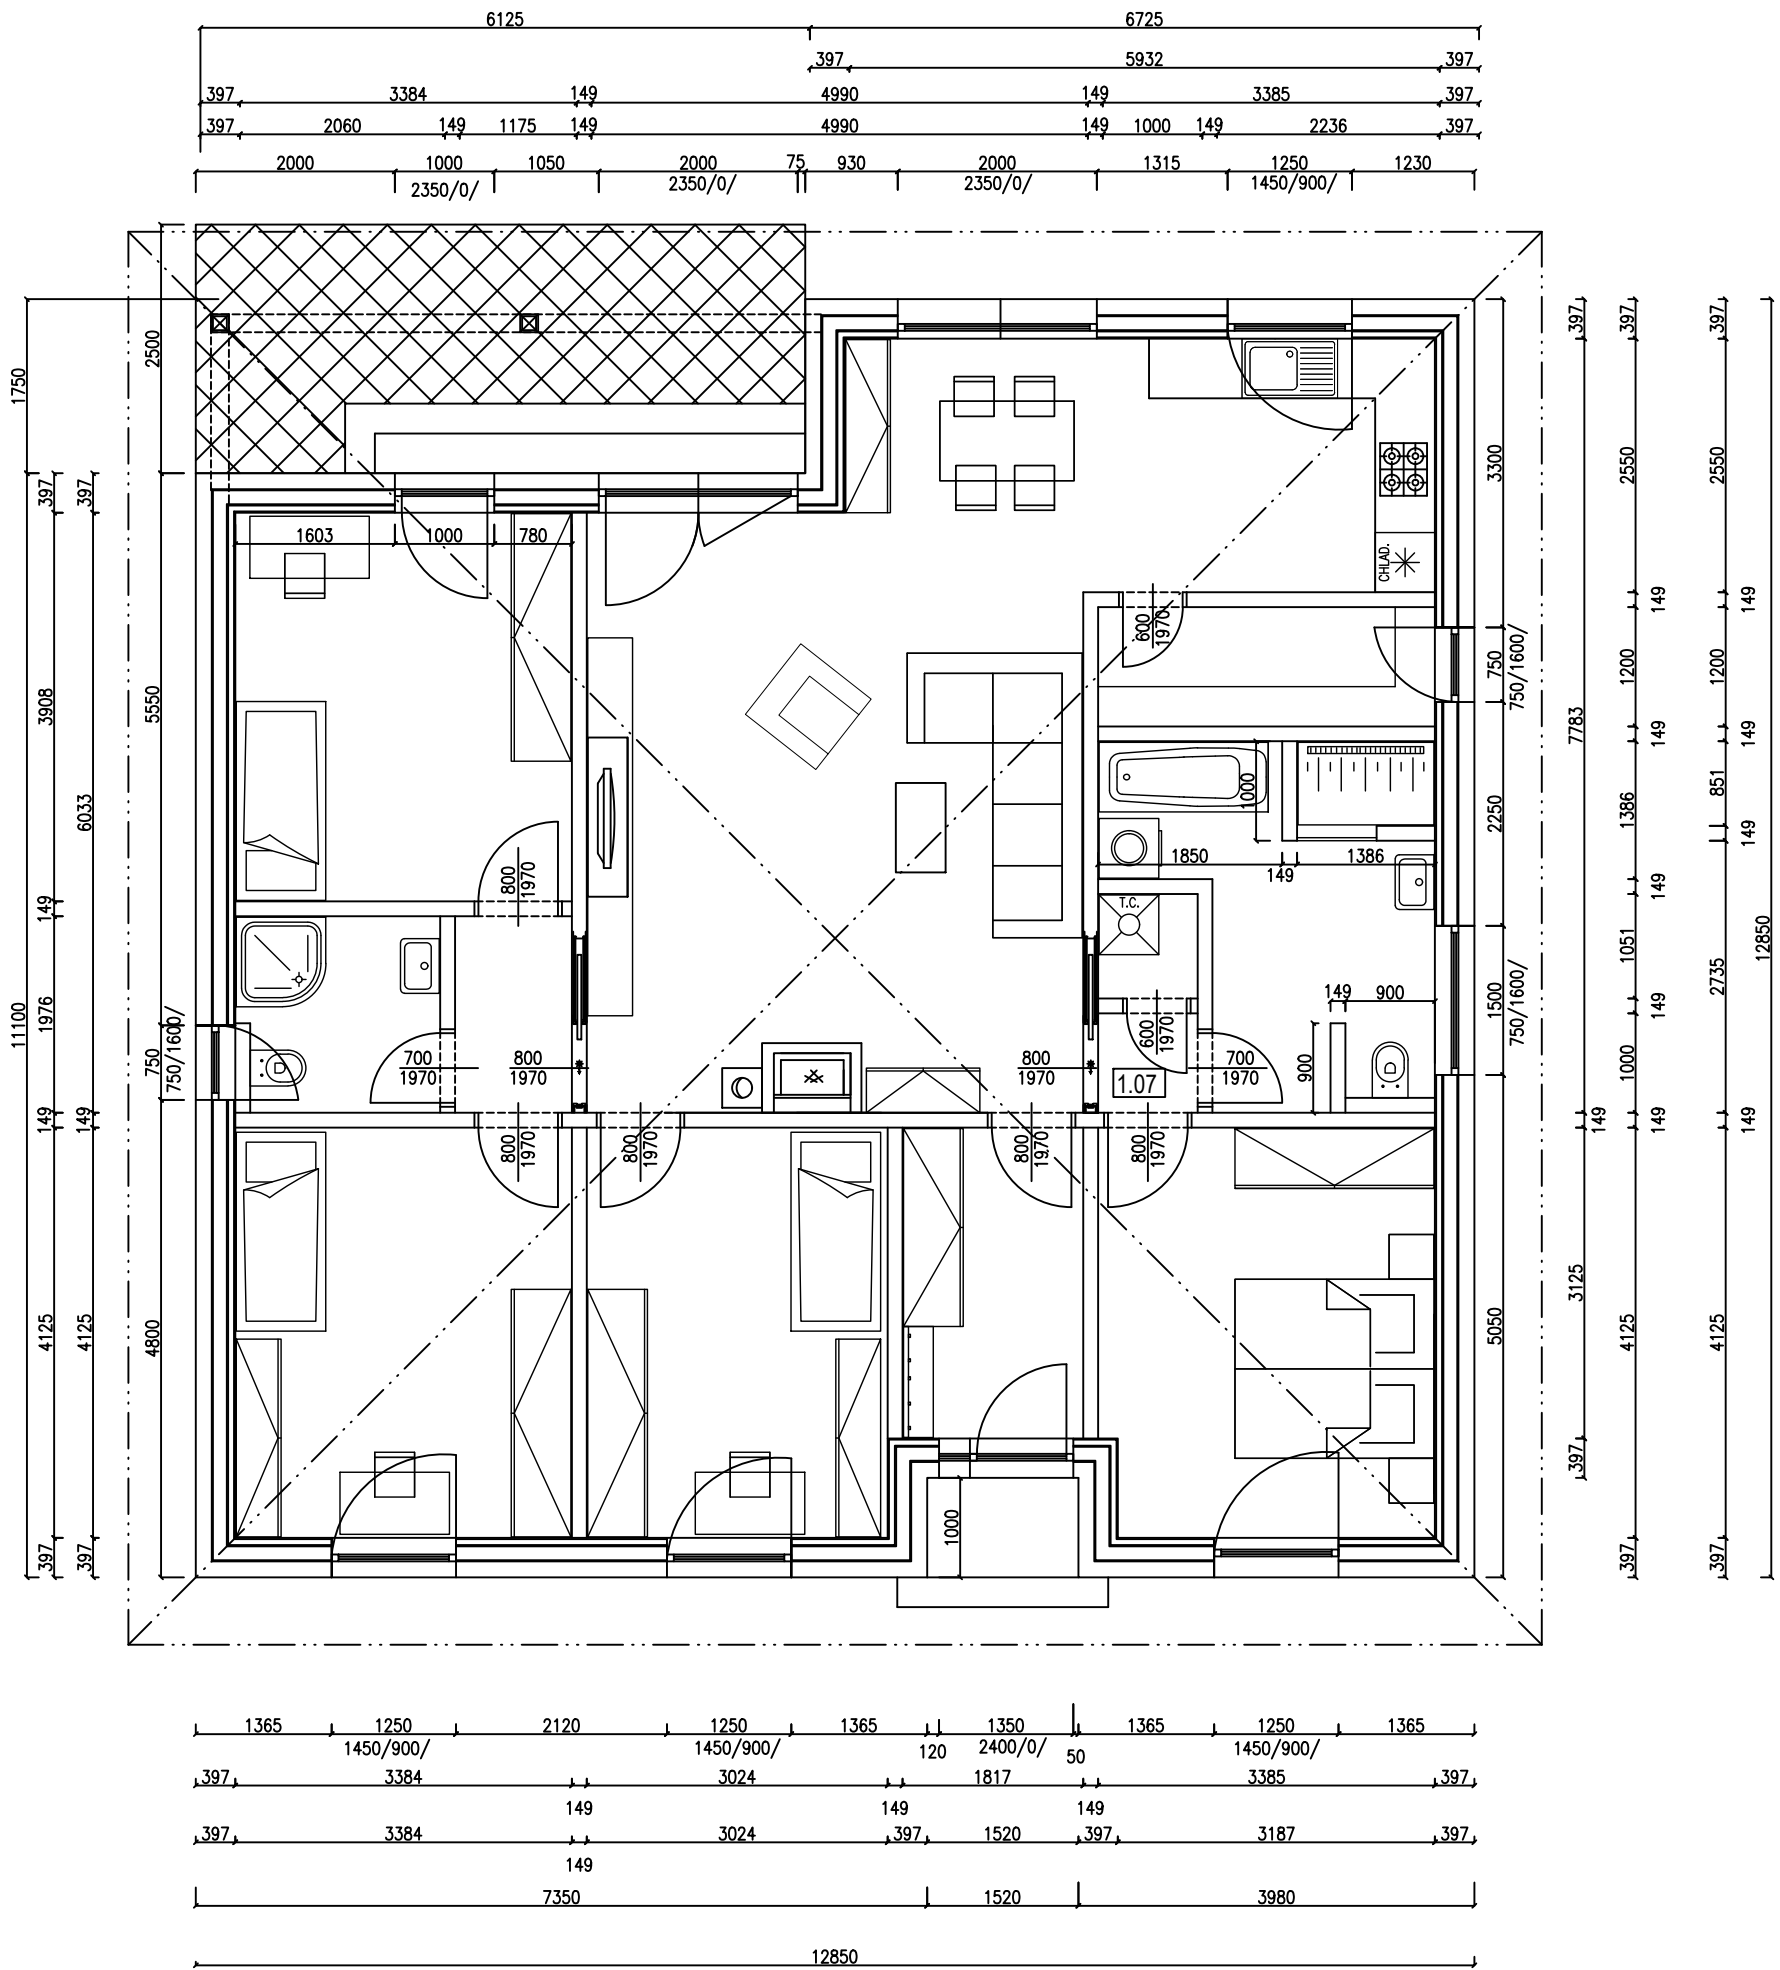


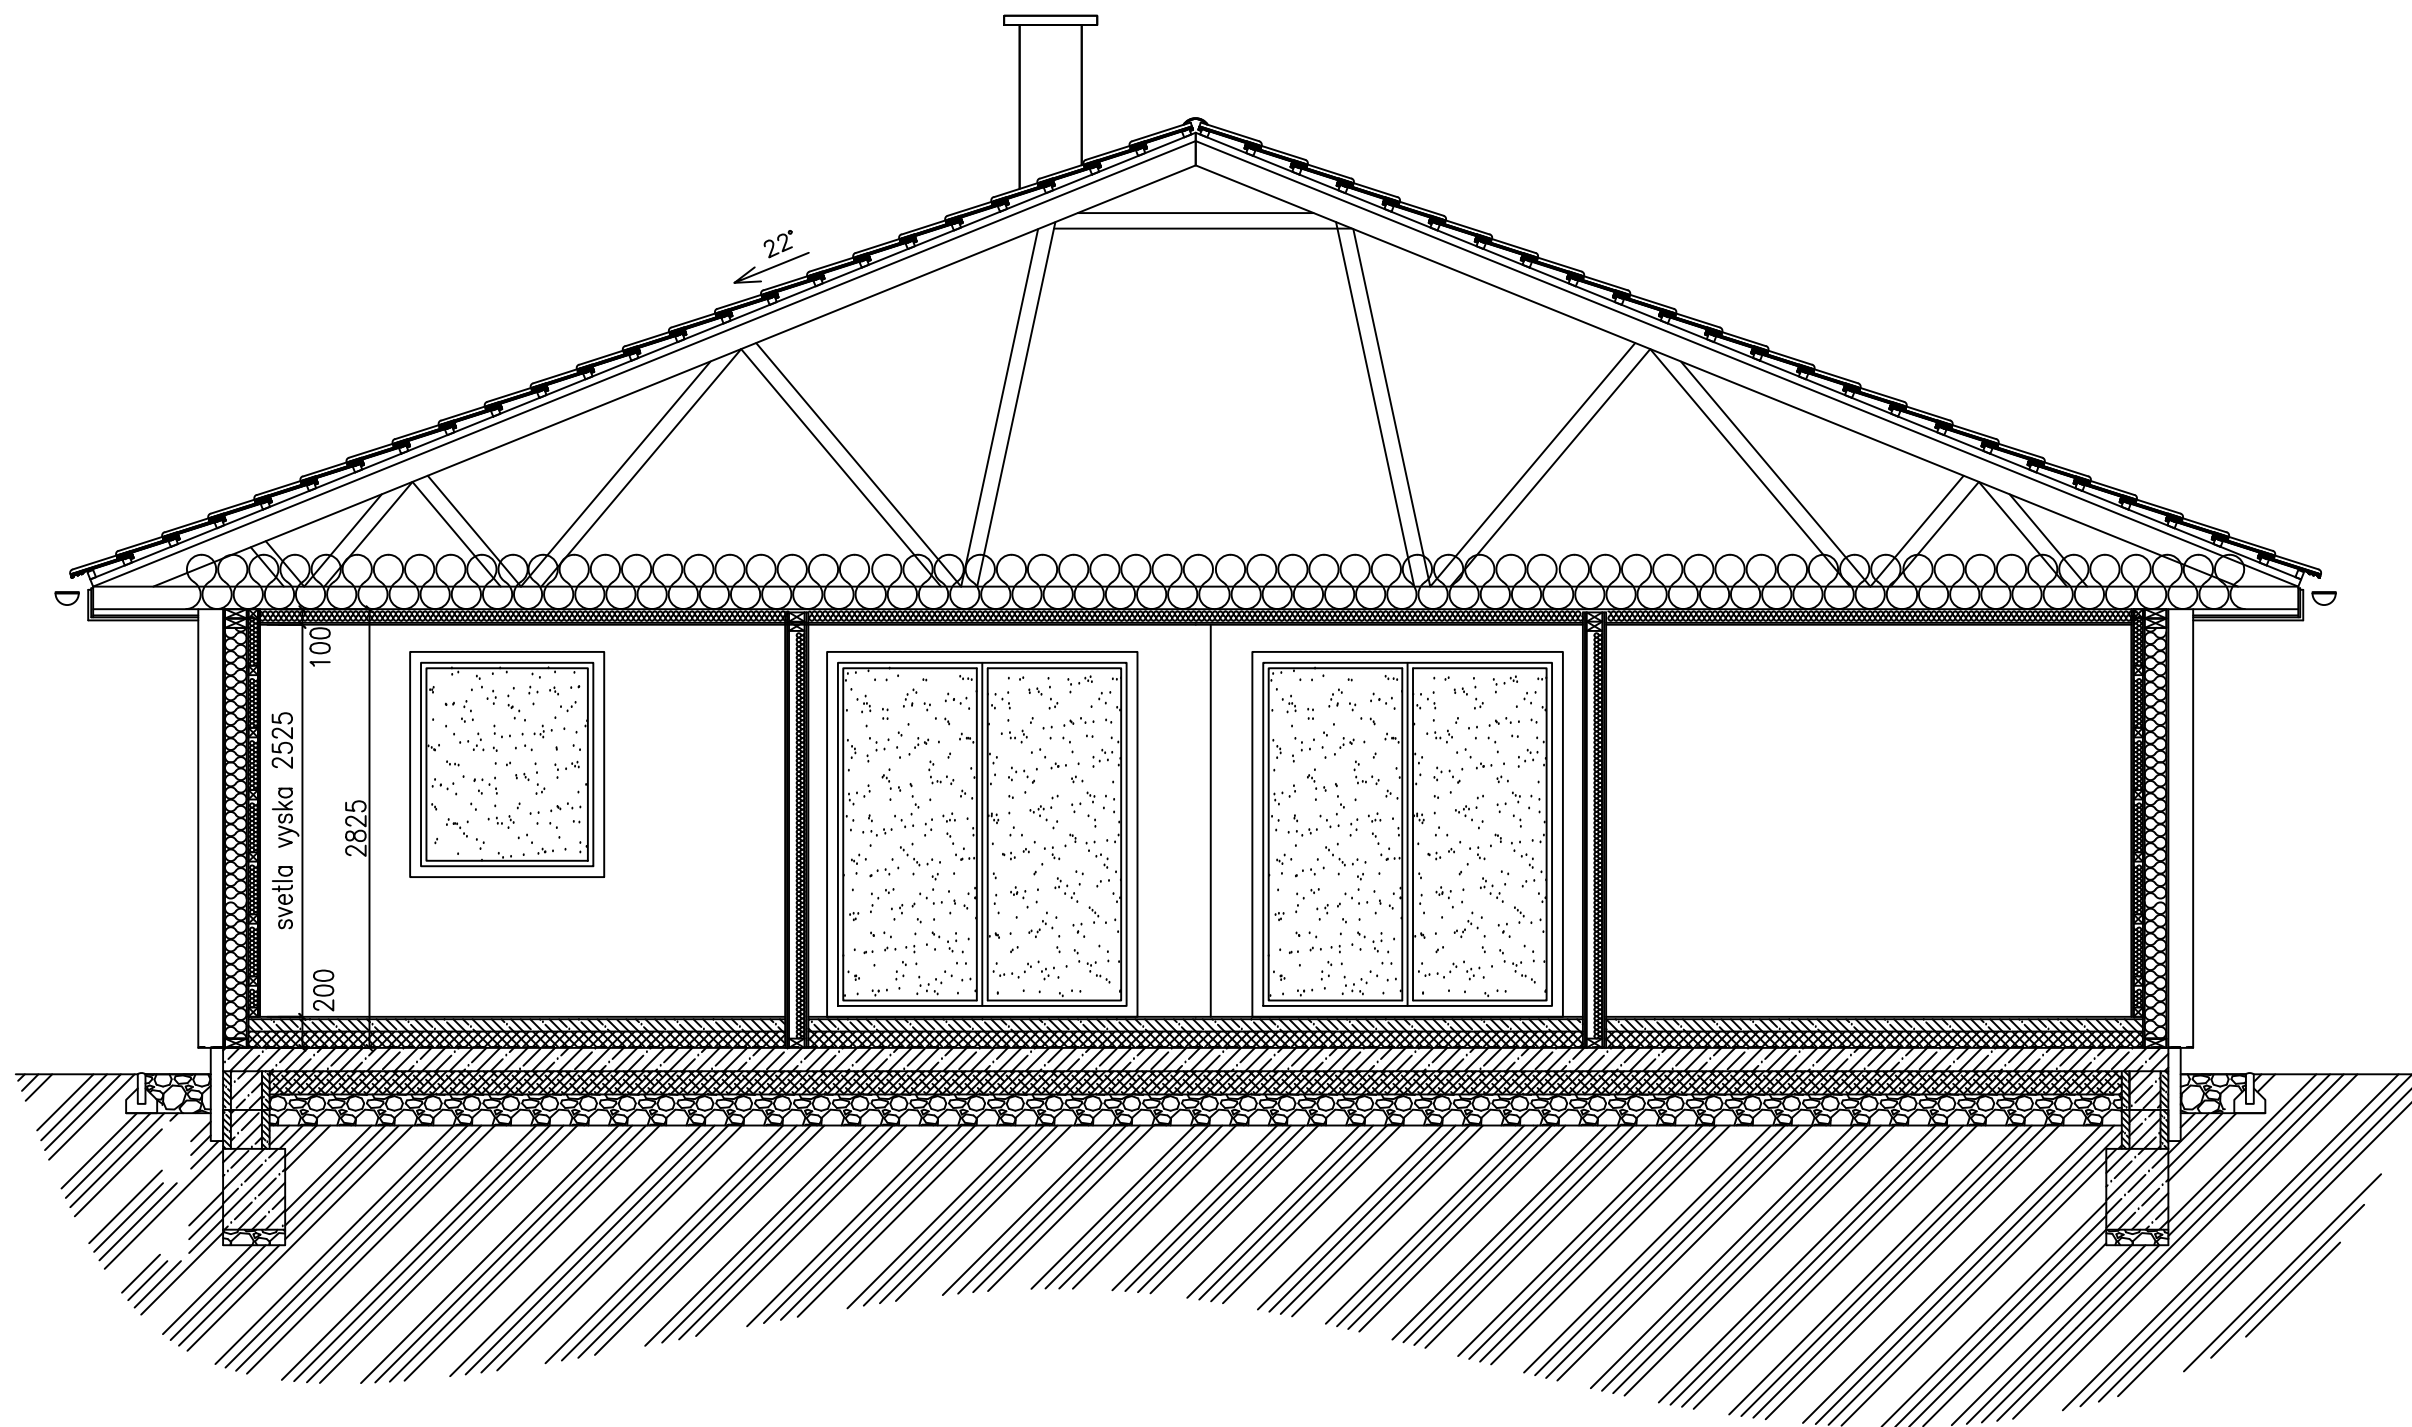


Pohľad východný

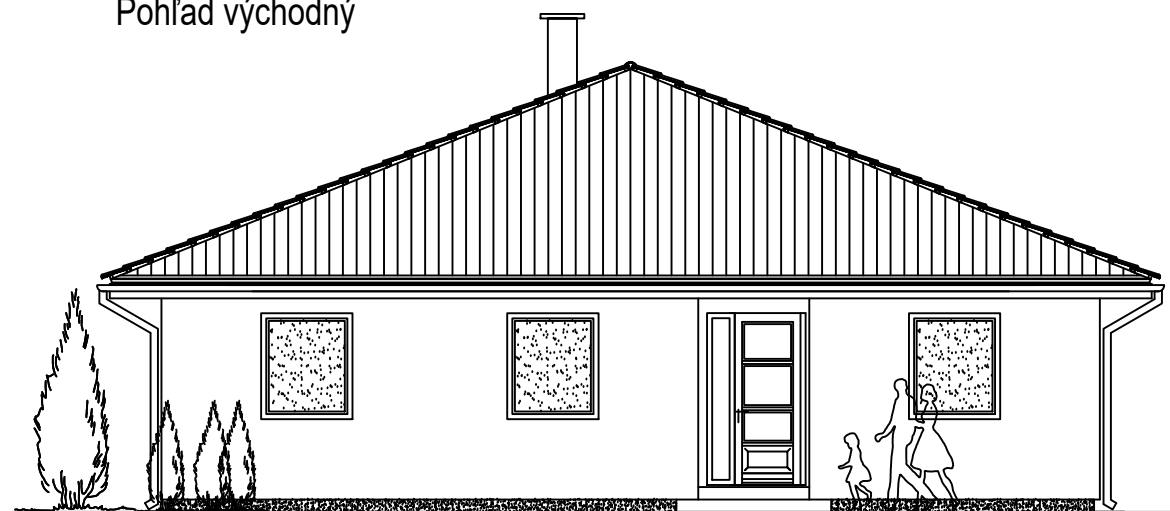

Pohľad západný

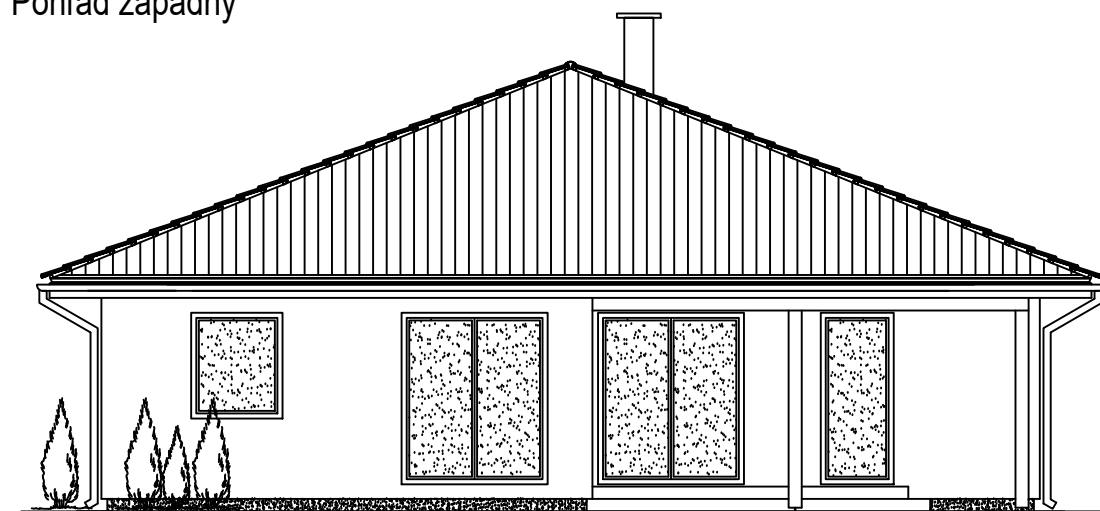

Pohľad južný

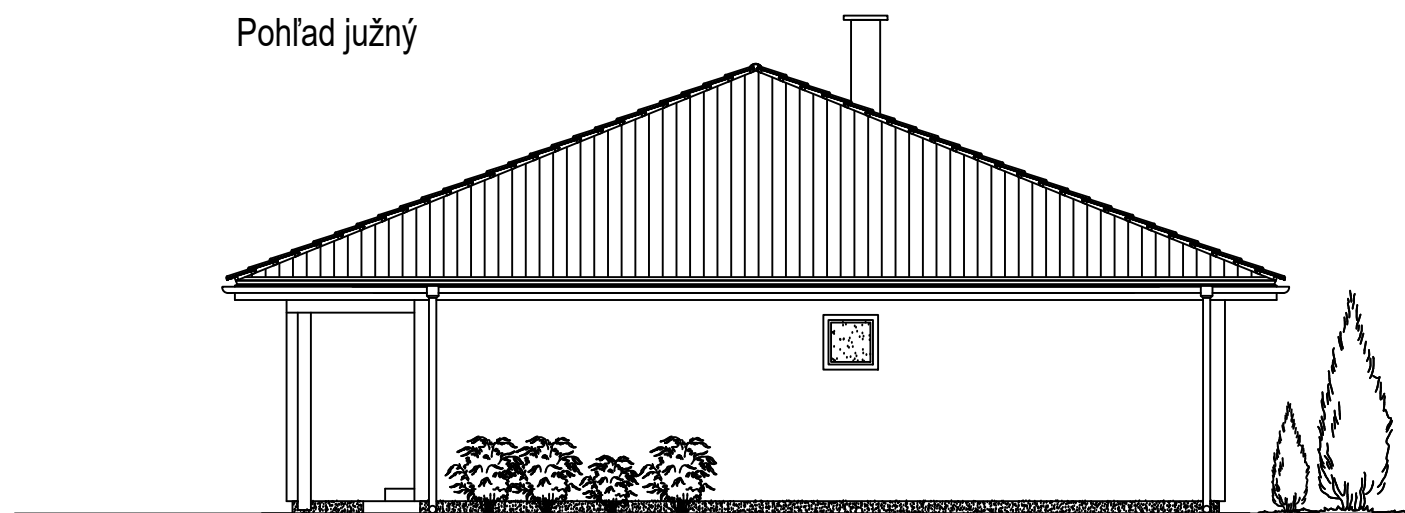

Pohľad severný

