




Pohľad severný

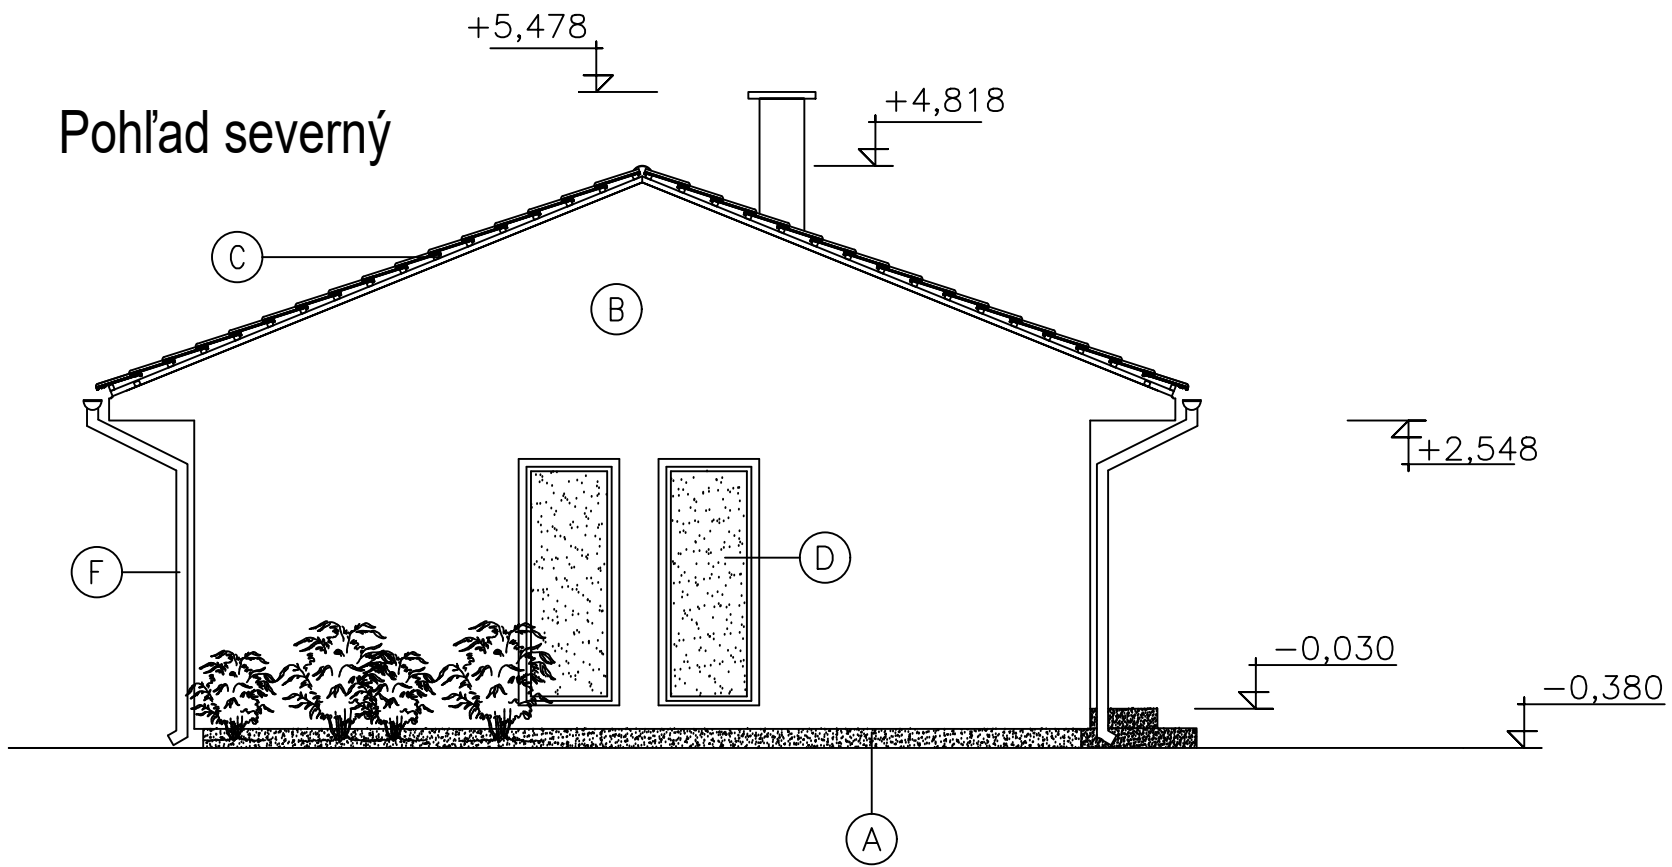


Pohľad západný

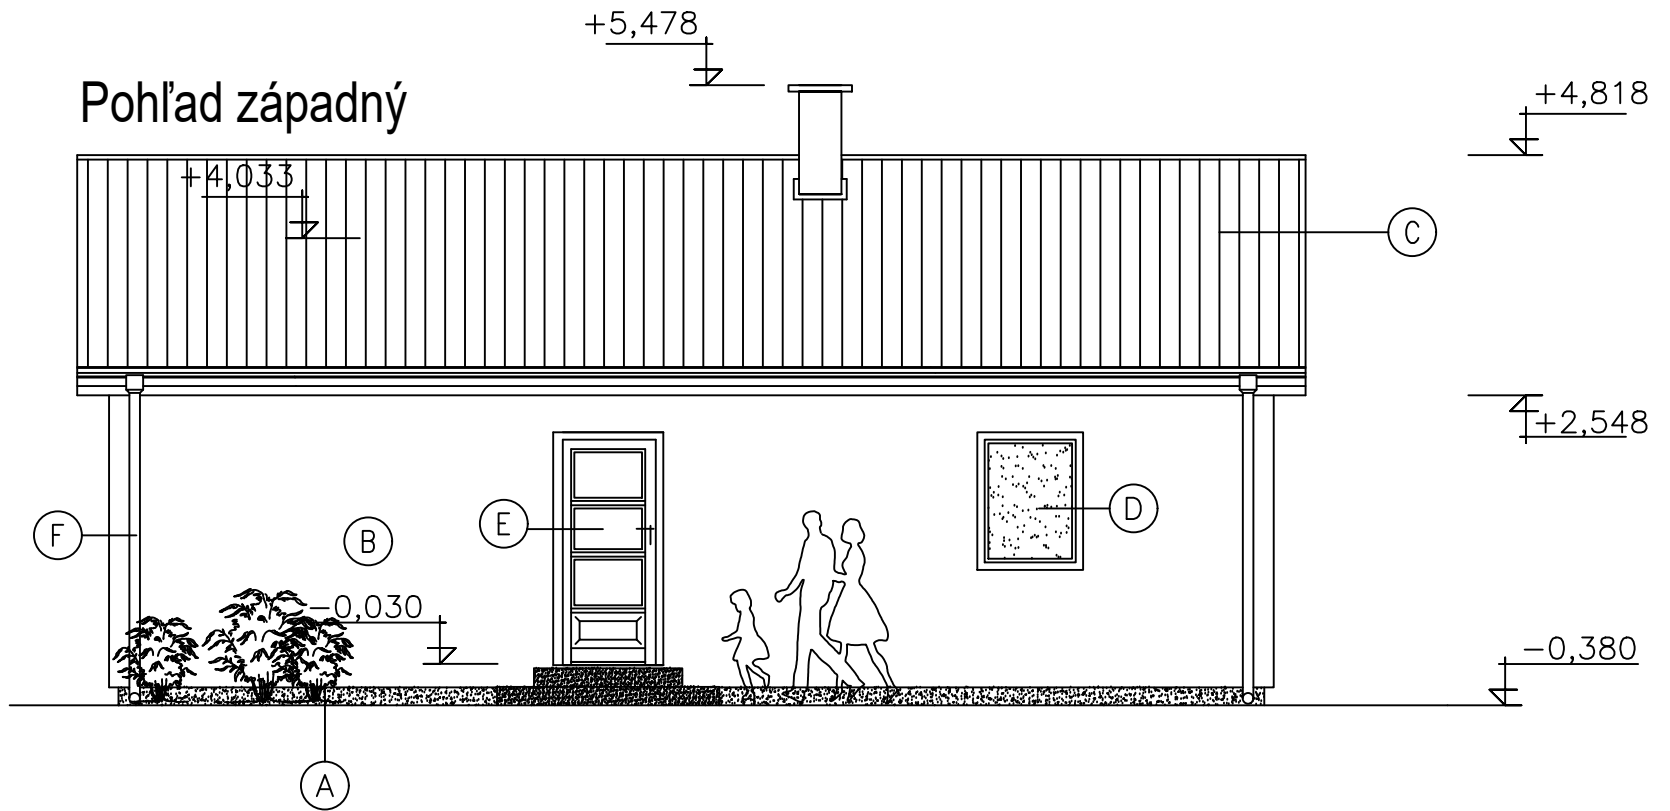

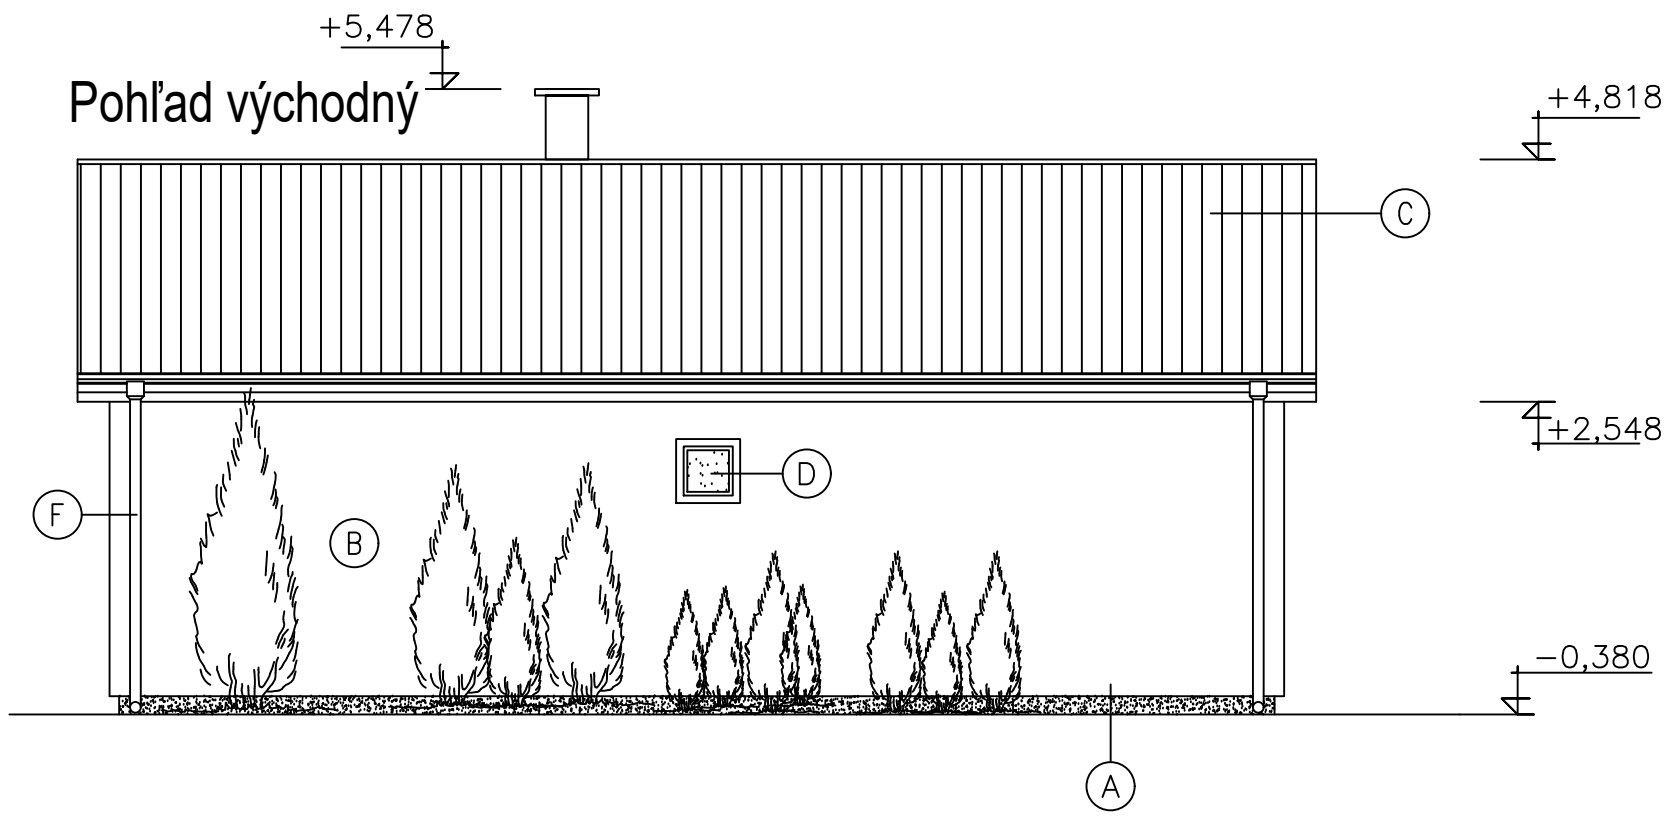

Pohľad južný

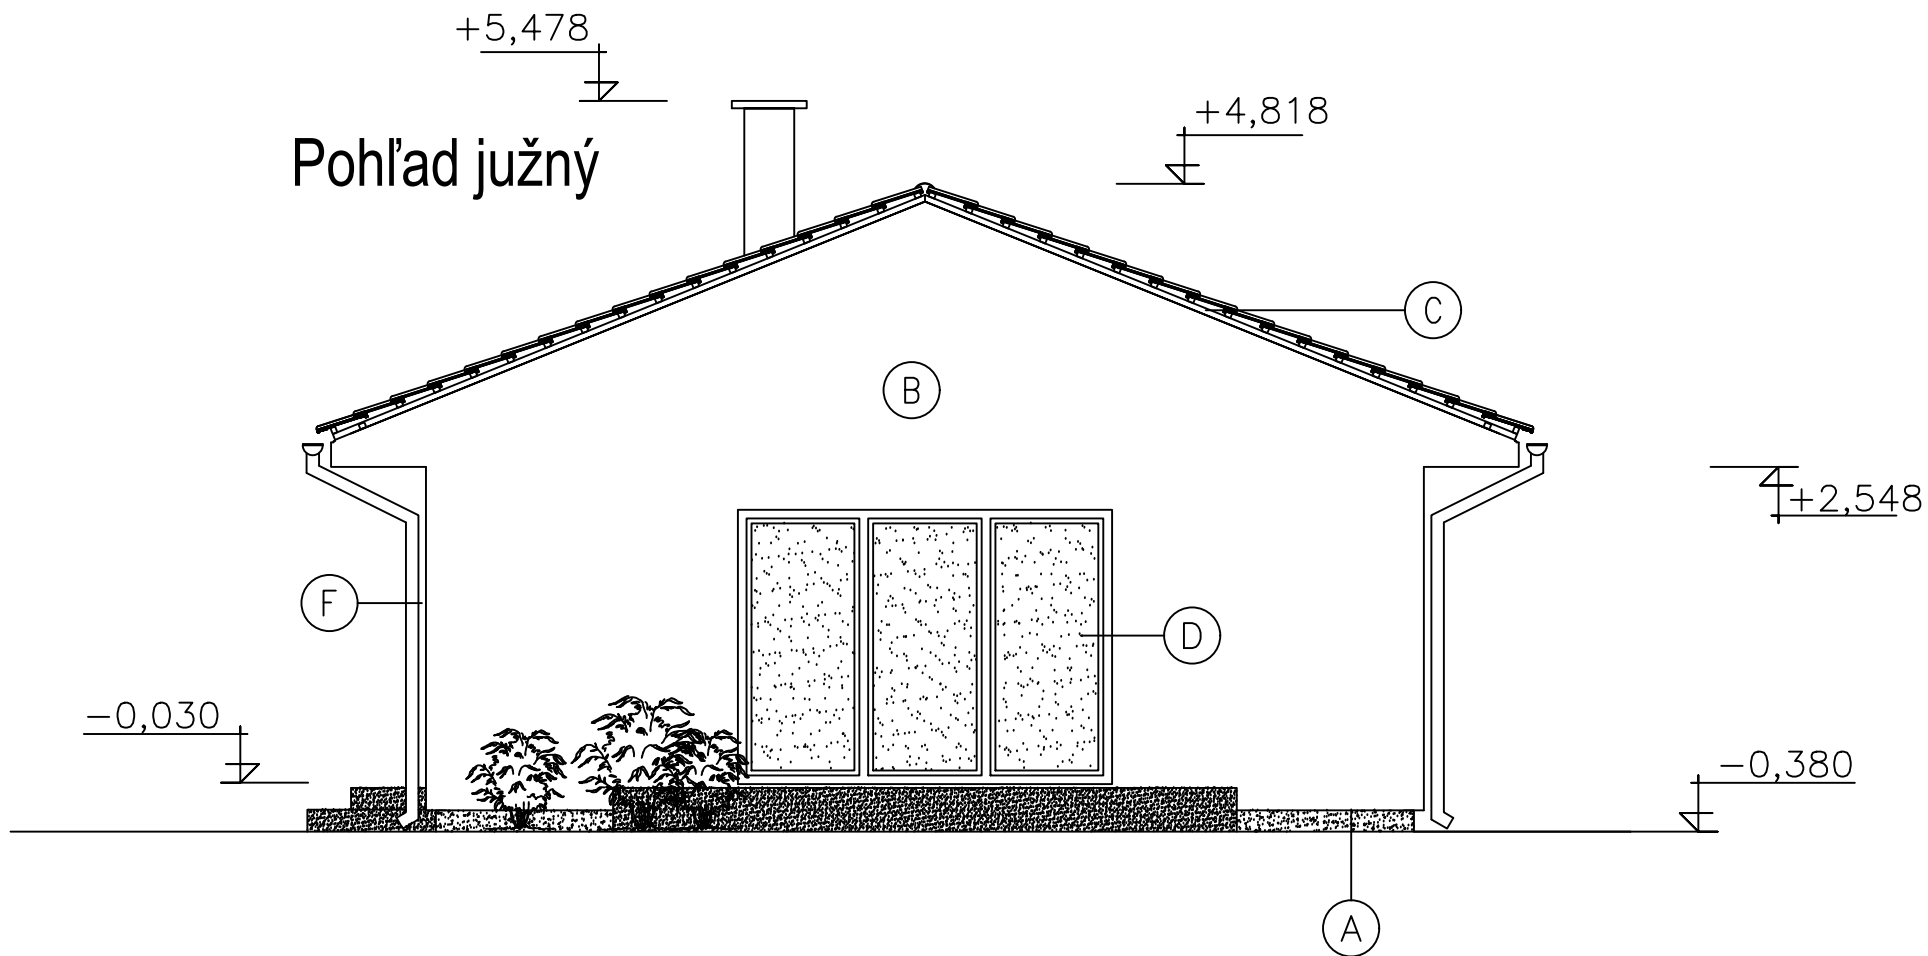

REZ A-A

