




Pohľad západný

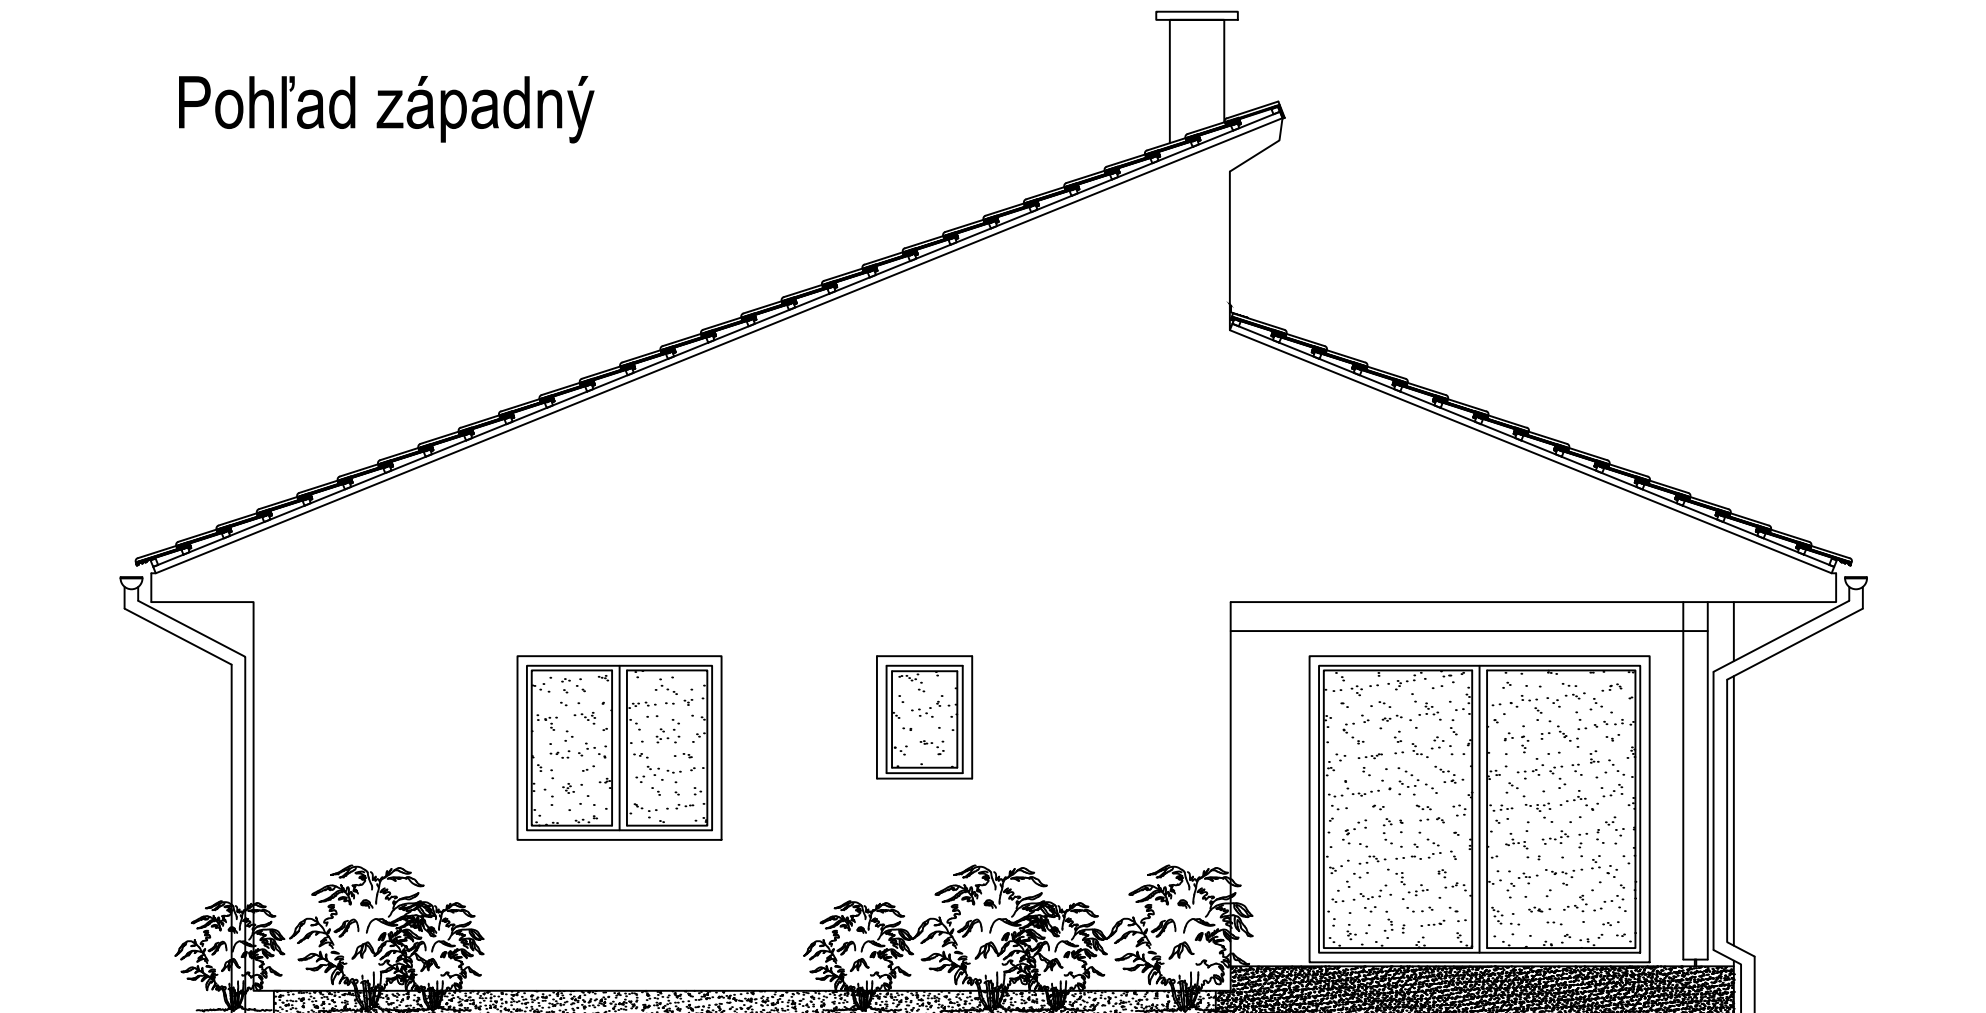


Pohľad južný

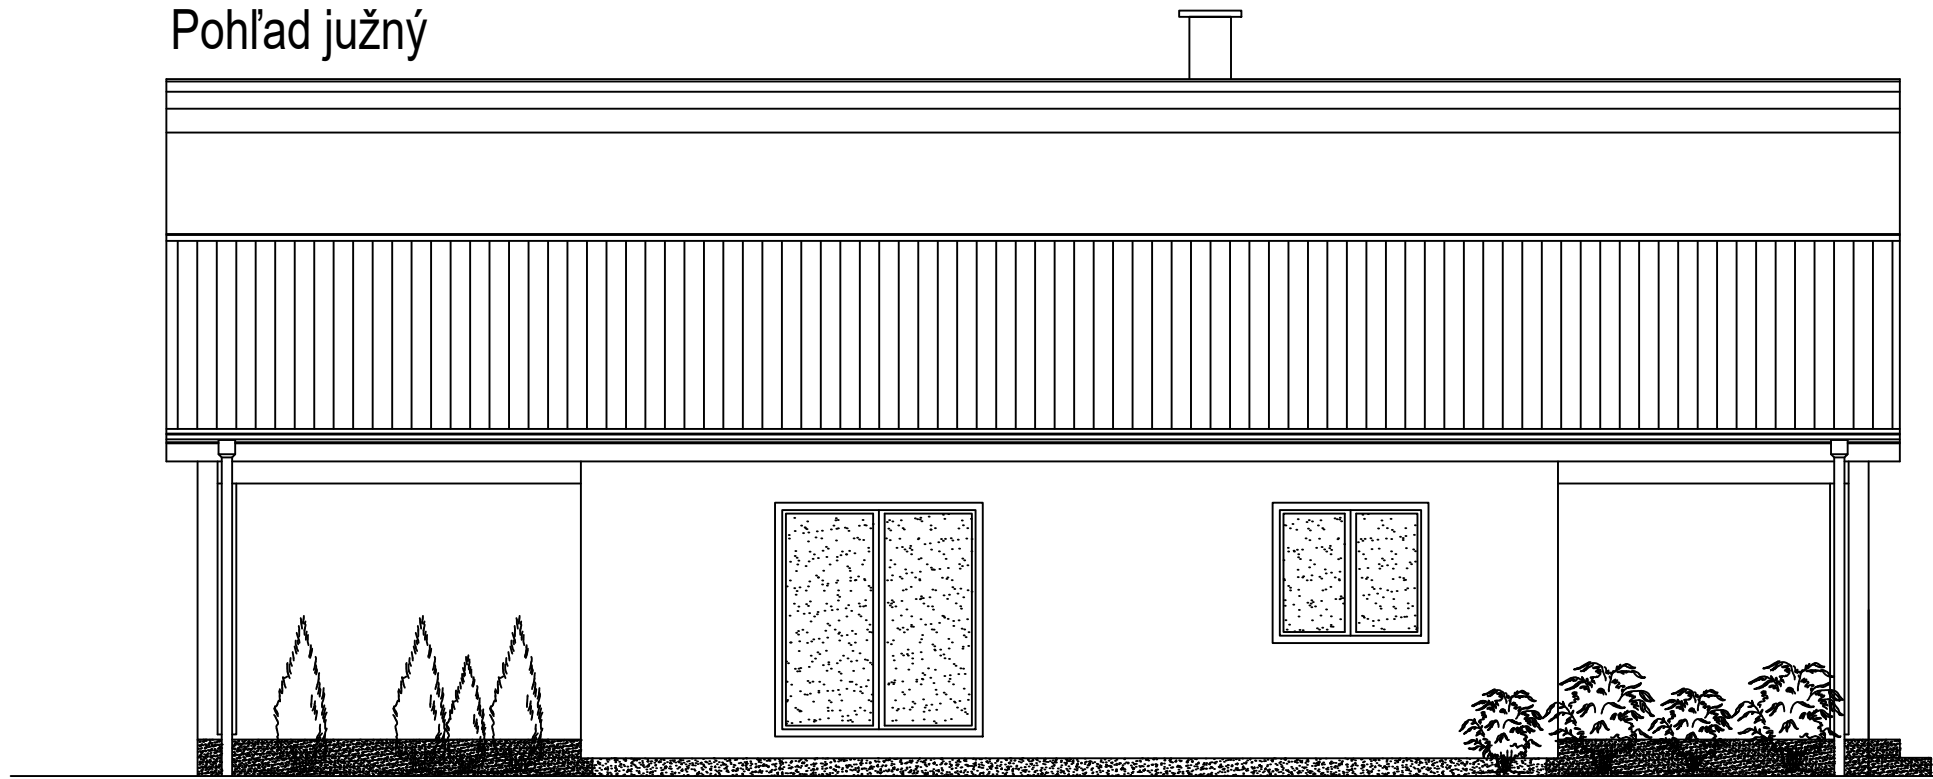

Pohľad severný

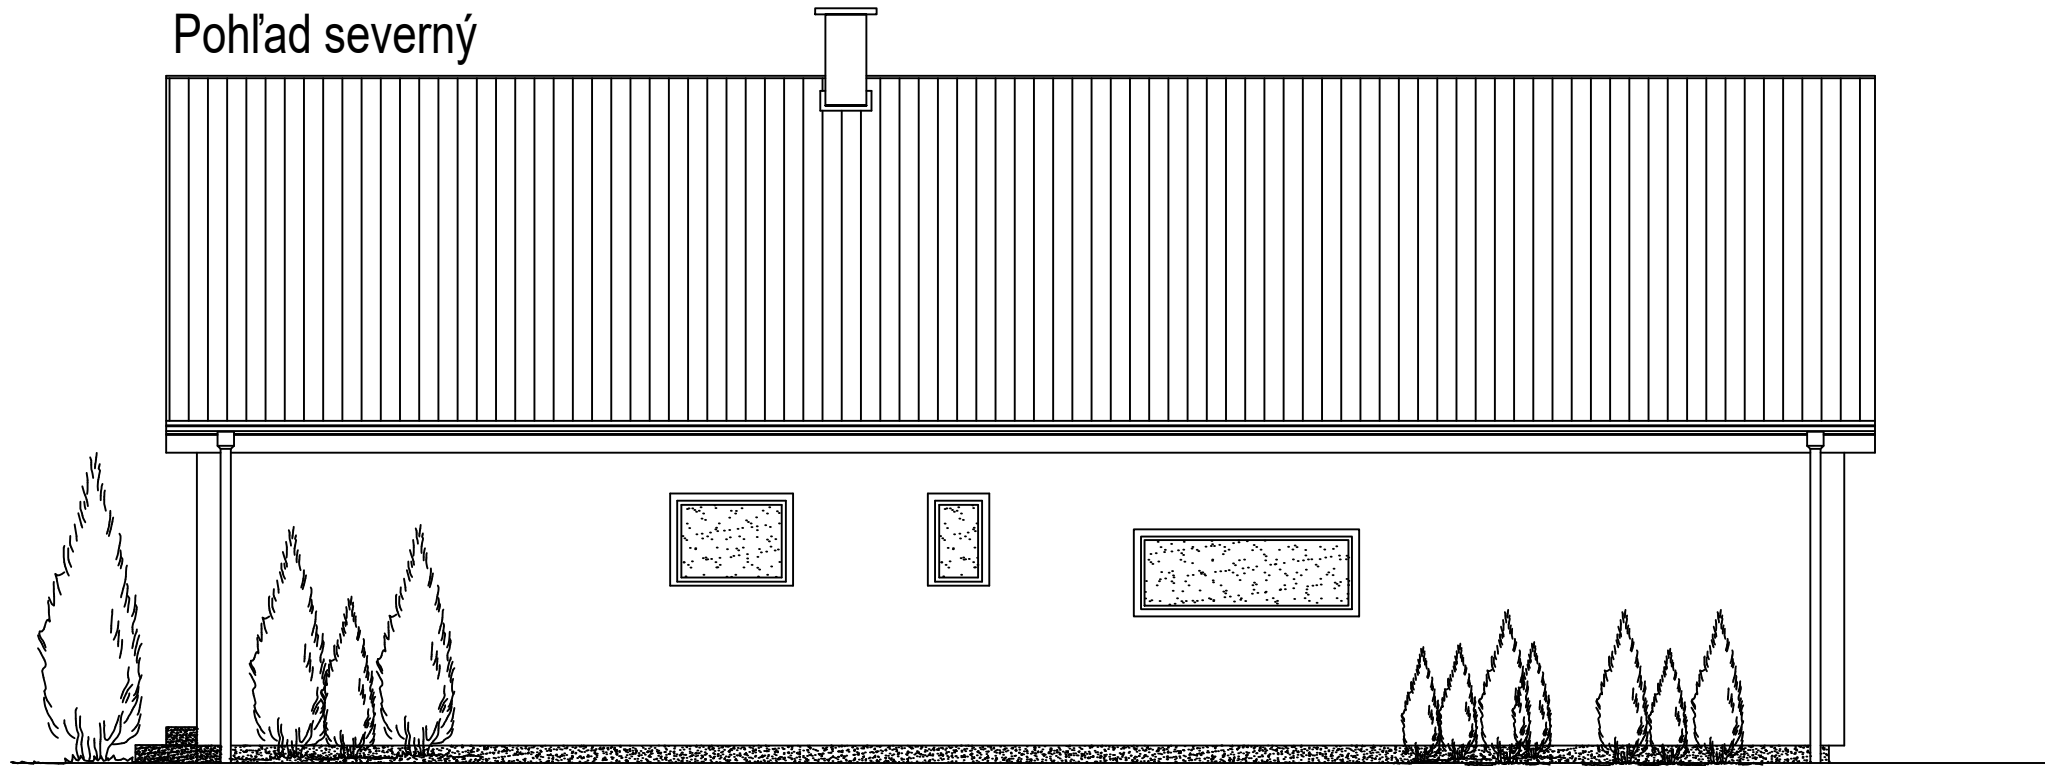

Pohľad východný

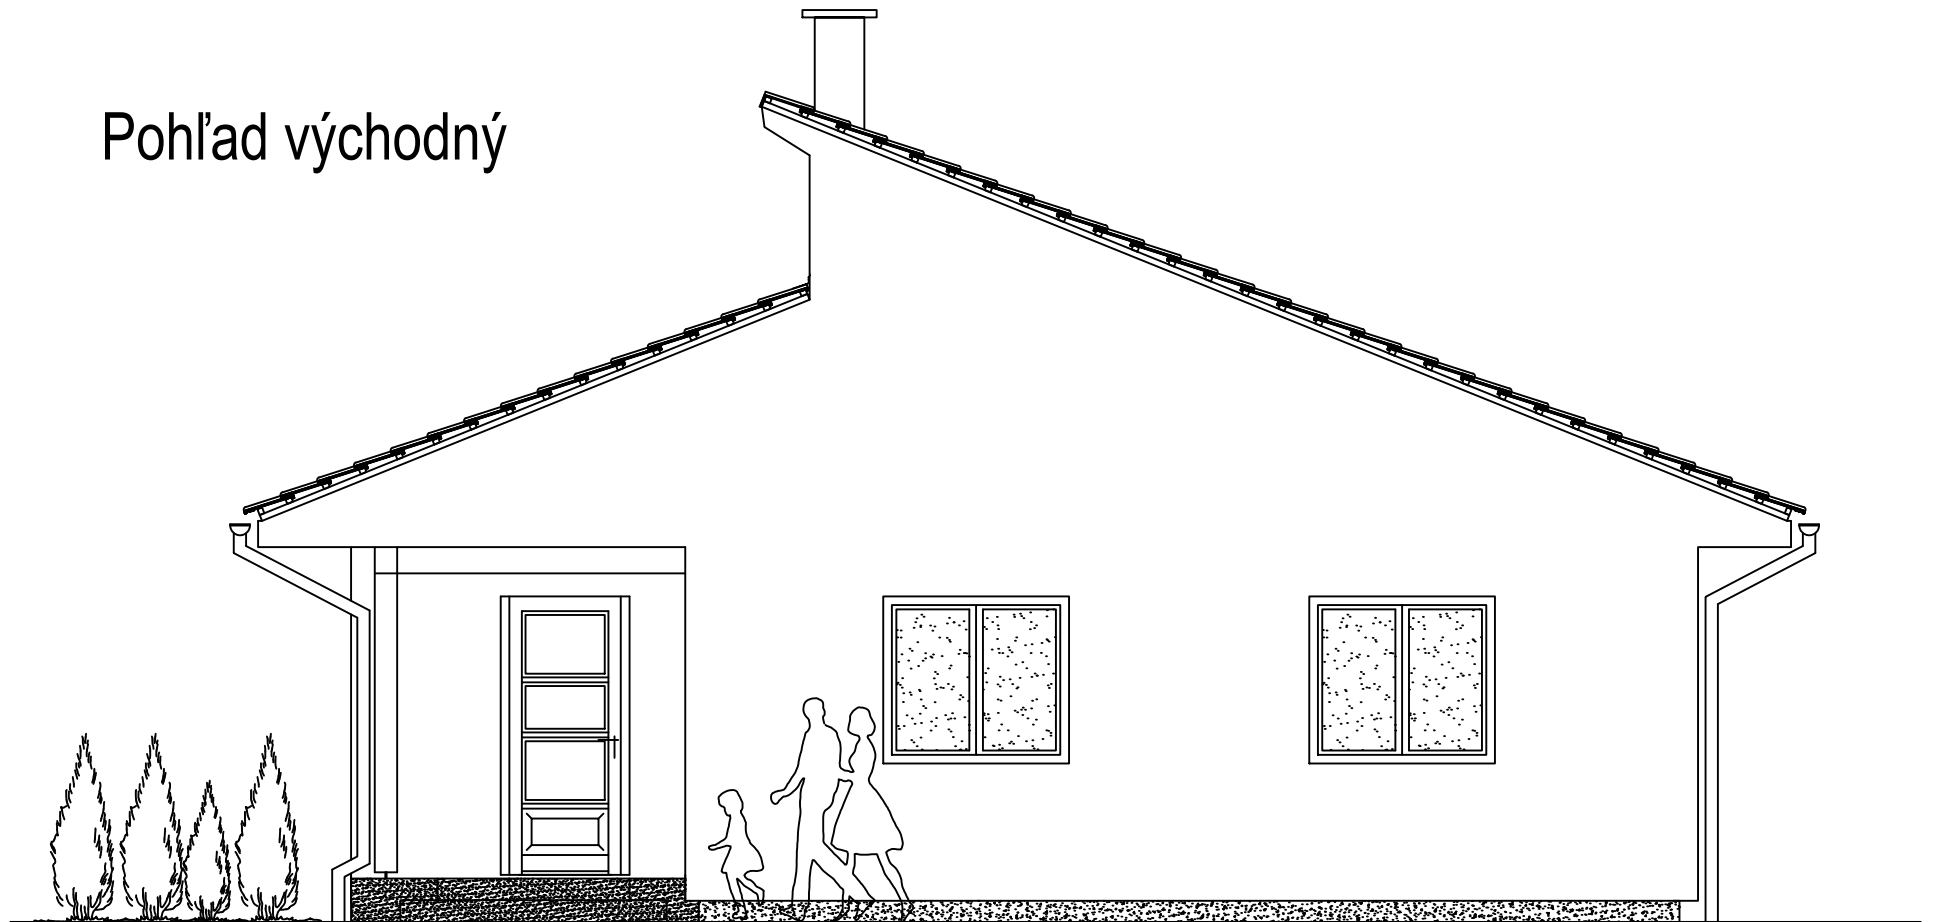

REZ A-A

