




Pohľad severo-západný

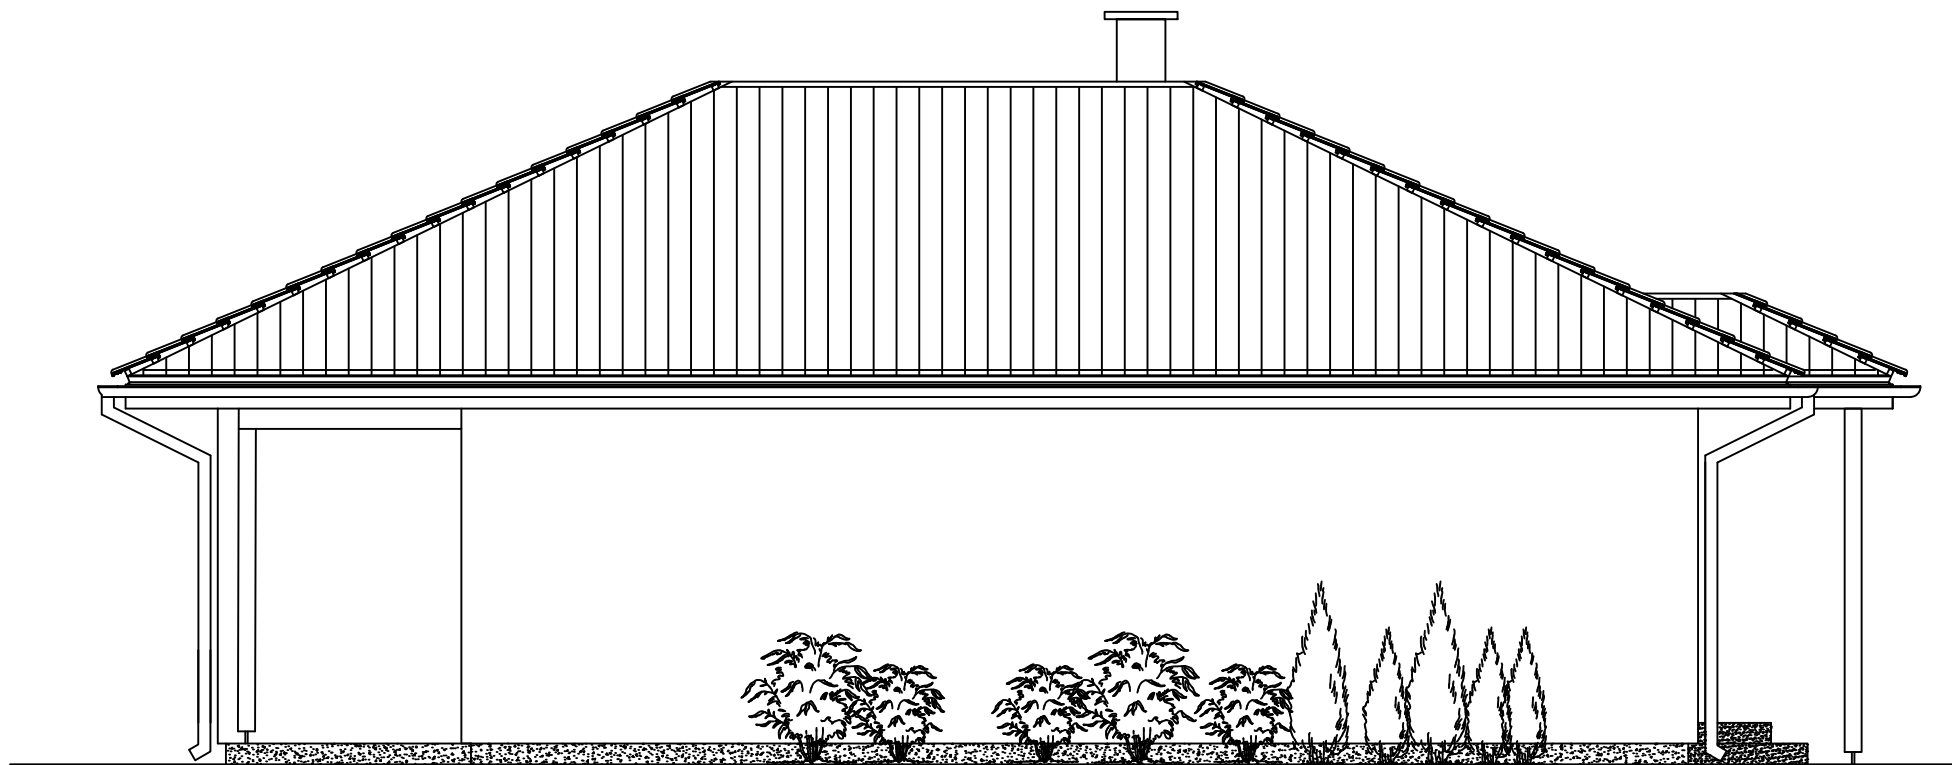


Pohľad juho-západný

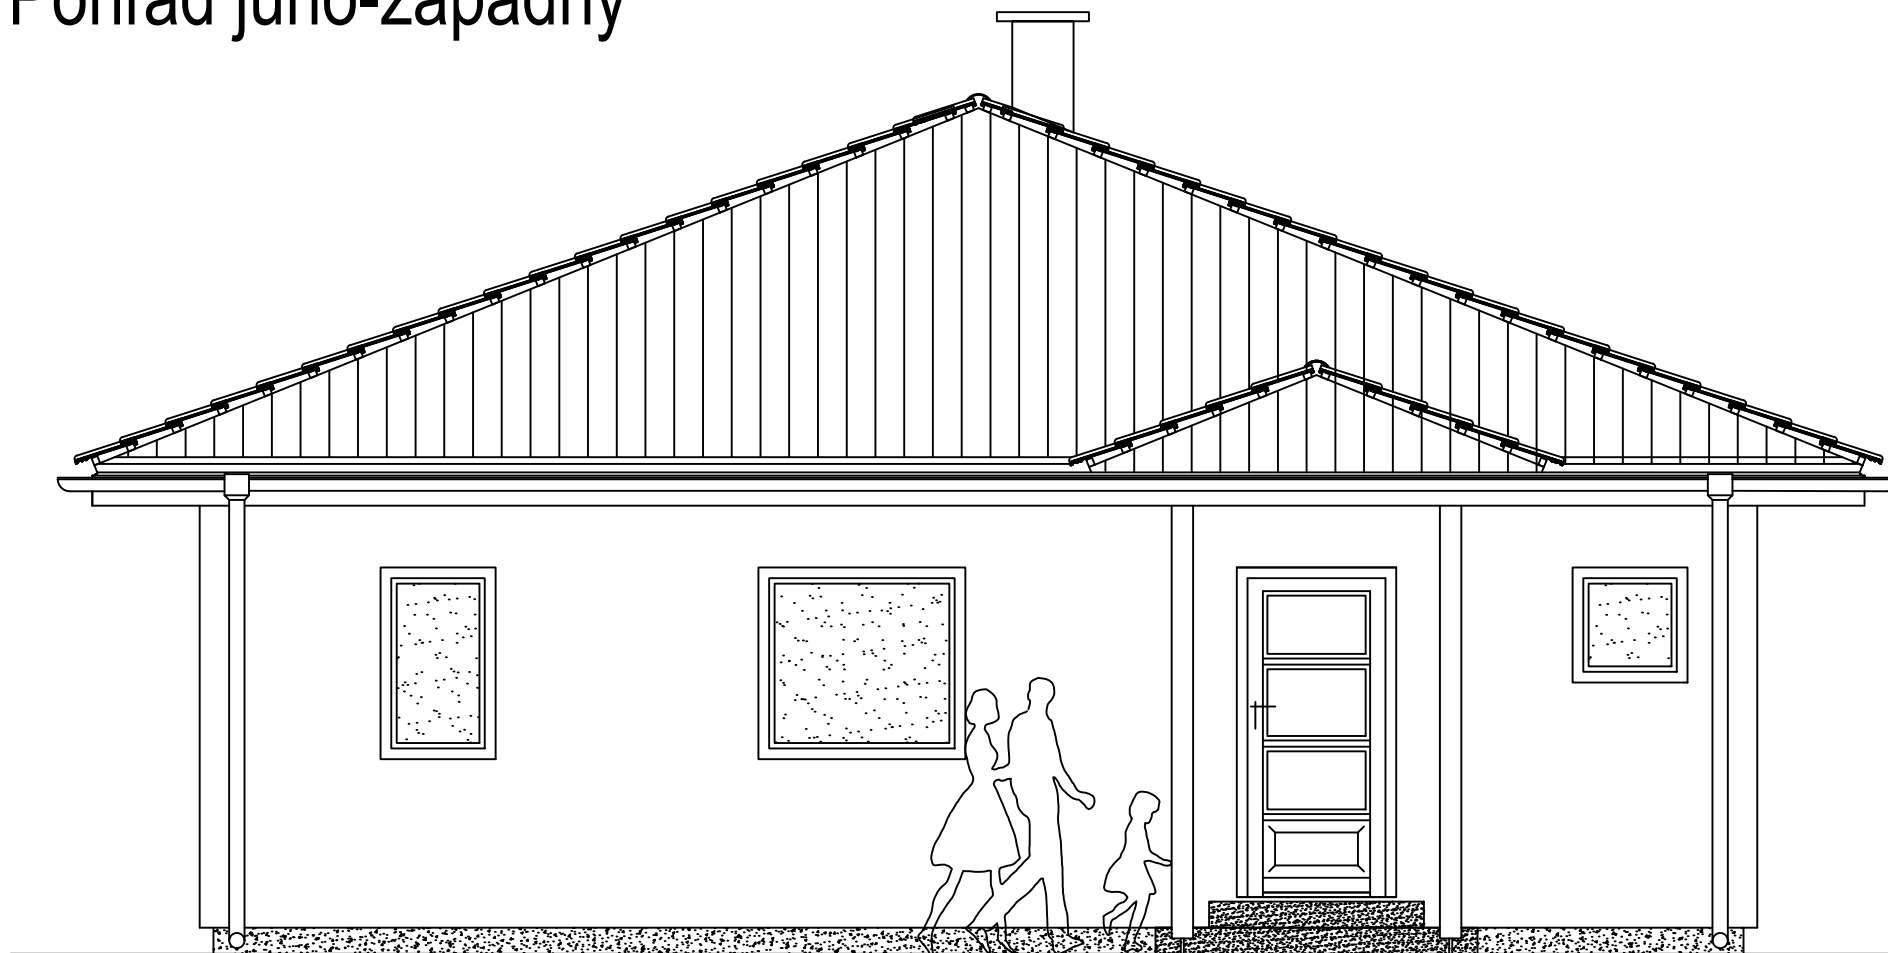

Pohľad severo-východný

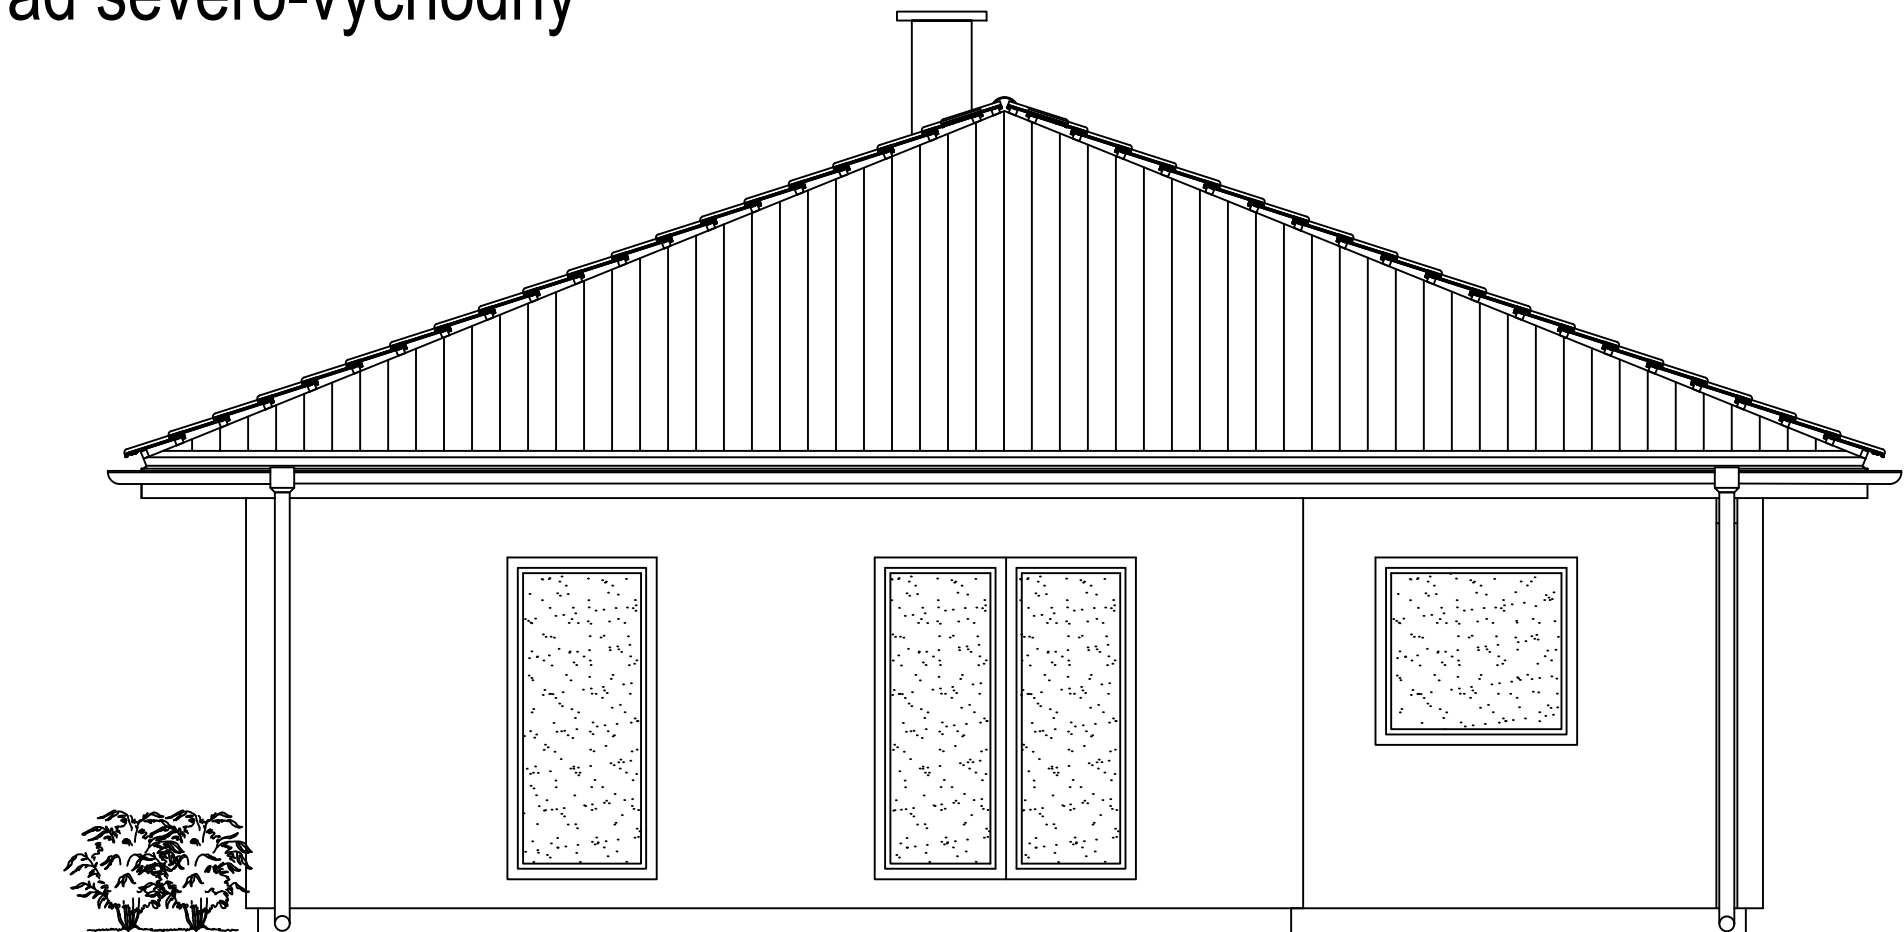

Pohľad juho-východný

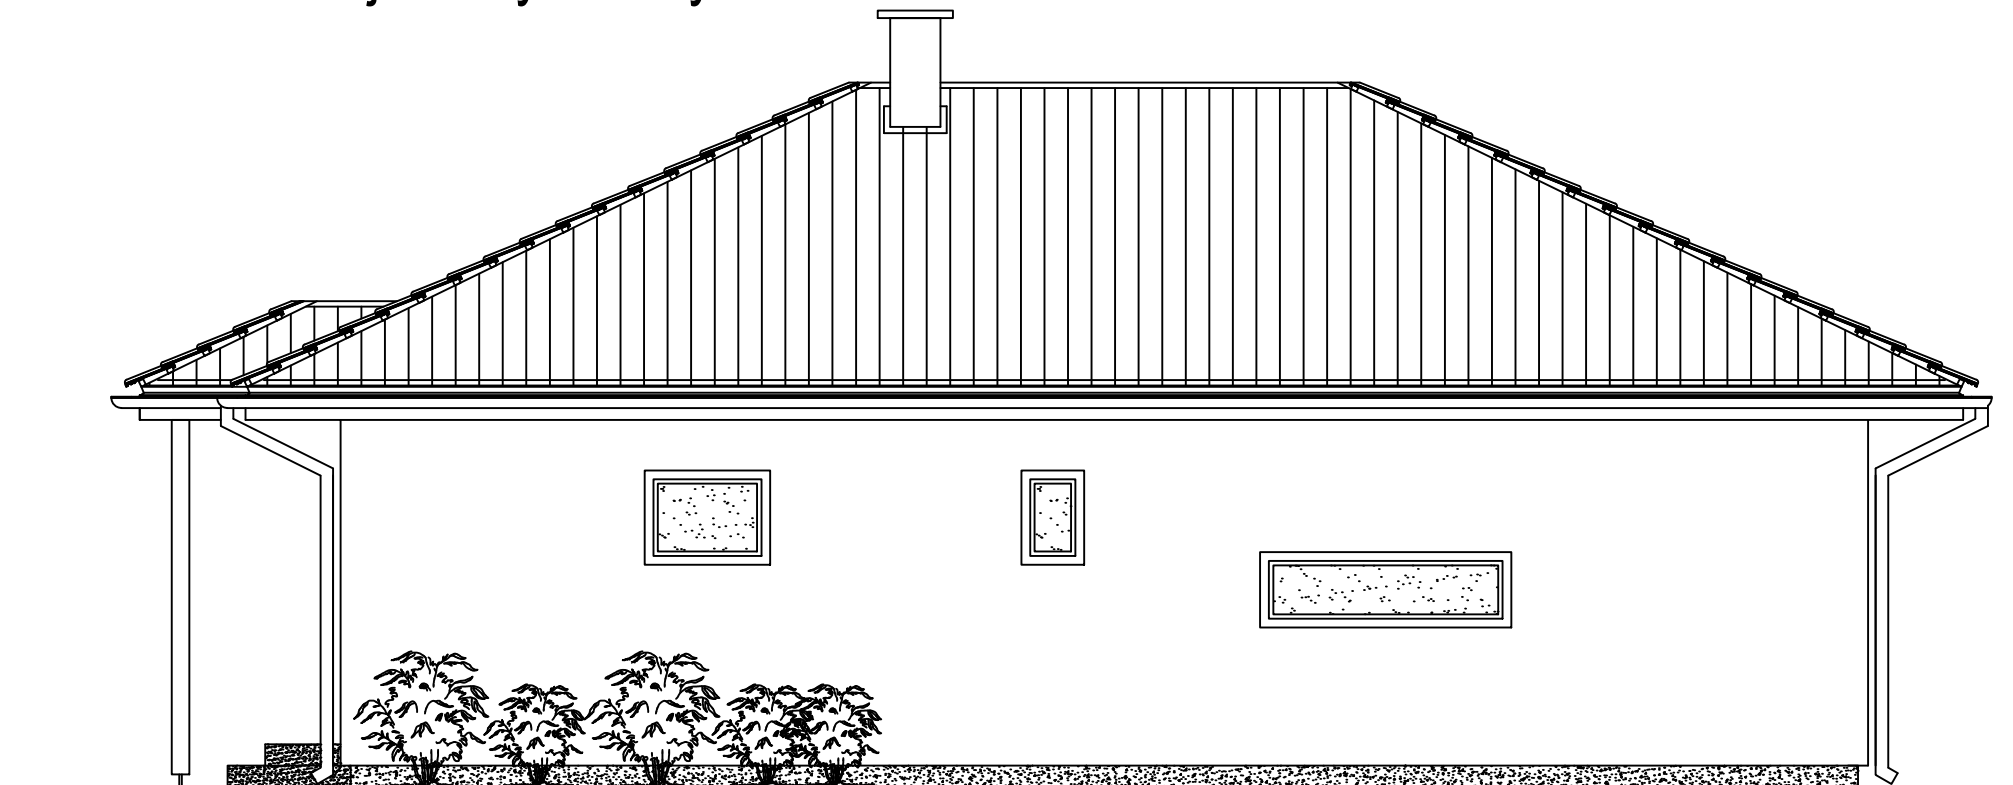

REZ A-A

