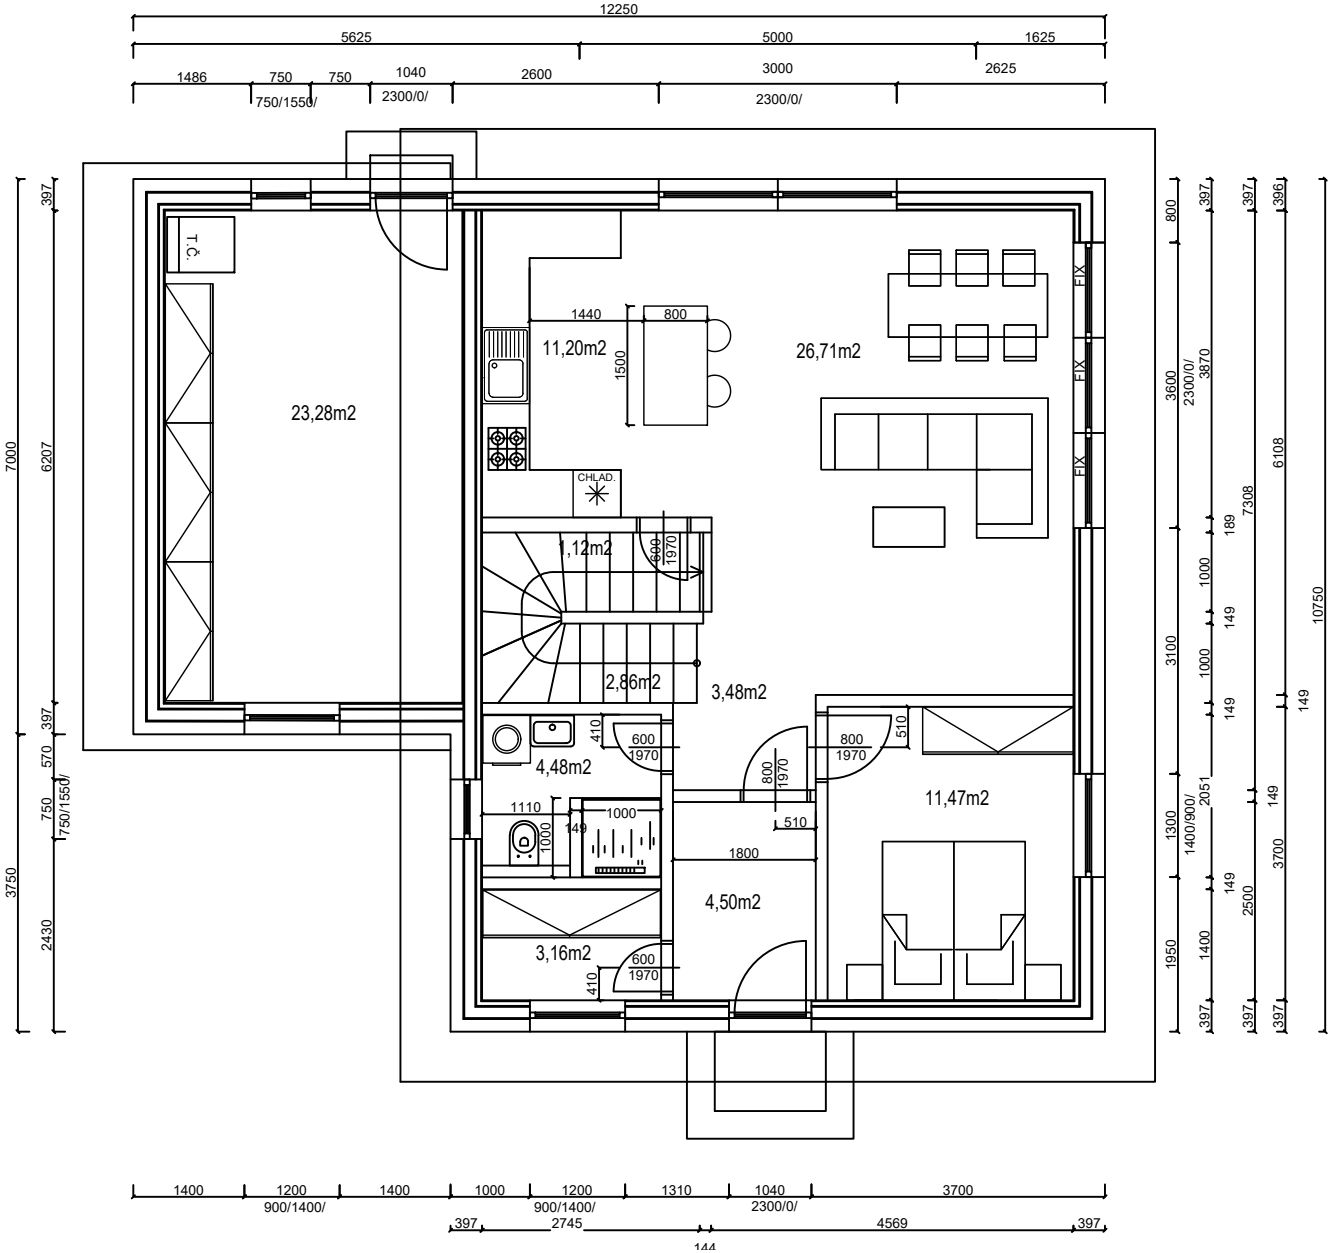

12250
5625
5000
1625
1486
750
750
1040
2600
3000
2625
750/1550/
2300/0/
2300/0/
T.Č.
23,28m2
11,20m2
1440
800
1500
26,71m2
FIX
FIX
FIX
CHLAD.
1,12m2
600
1970
2,86m2
3,48m2
4,48m2
410
600
1970
800
1970
510
11,47m2
1110
1000
149
1000
510
1800
4,50m2
3,16m2
600
1970
410
7000
6207
397
397
570
750
750/1550/
3750
2430
800
397
397
396
3600
2300/0/
3870
6108
7308
189
1000
149
1000
149
149
10750
3100
1300
1400/900/
2051
149
3700
149
2500
1950
1400
397
397
397
1400
1200
1400
1000
1200
1310
1040
3700
900/1400/
900/1400/
2300/0/
397
2745
4569
397
144

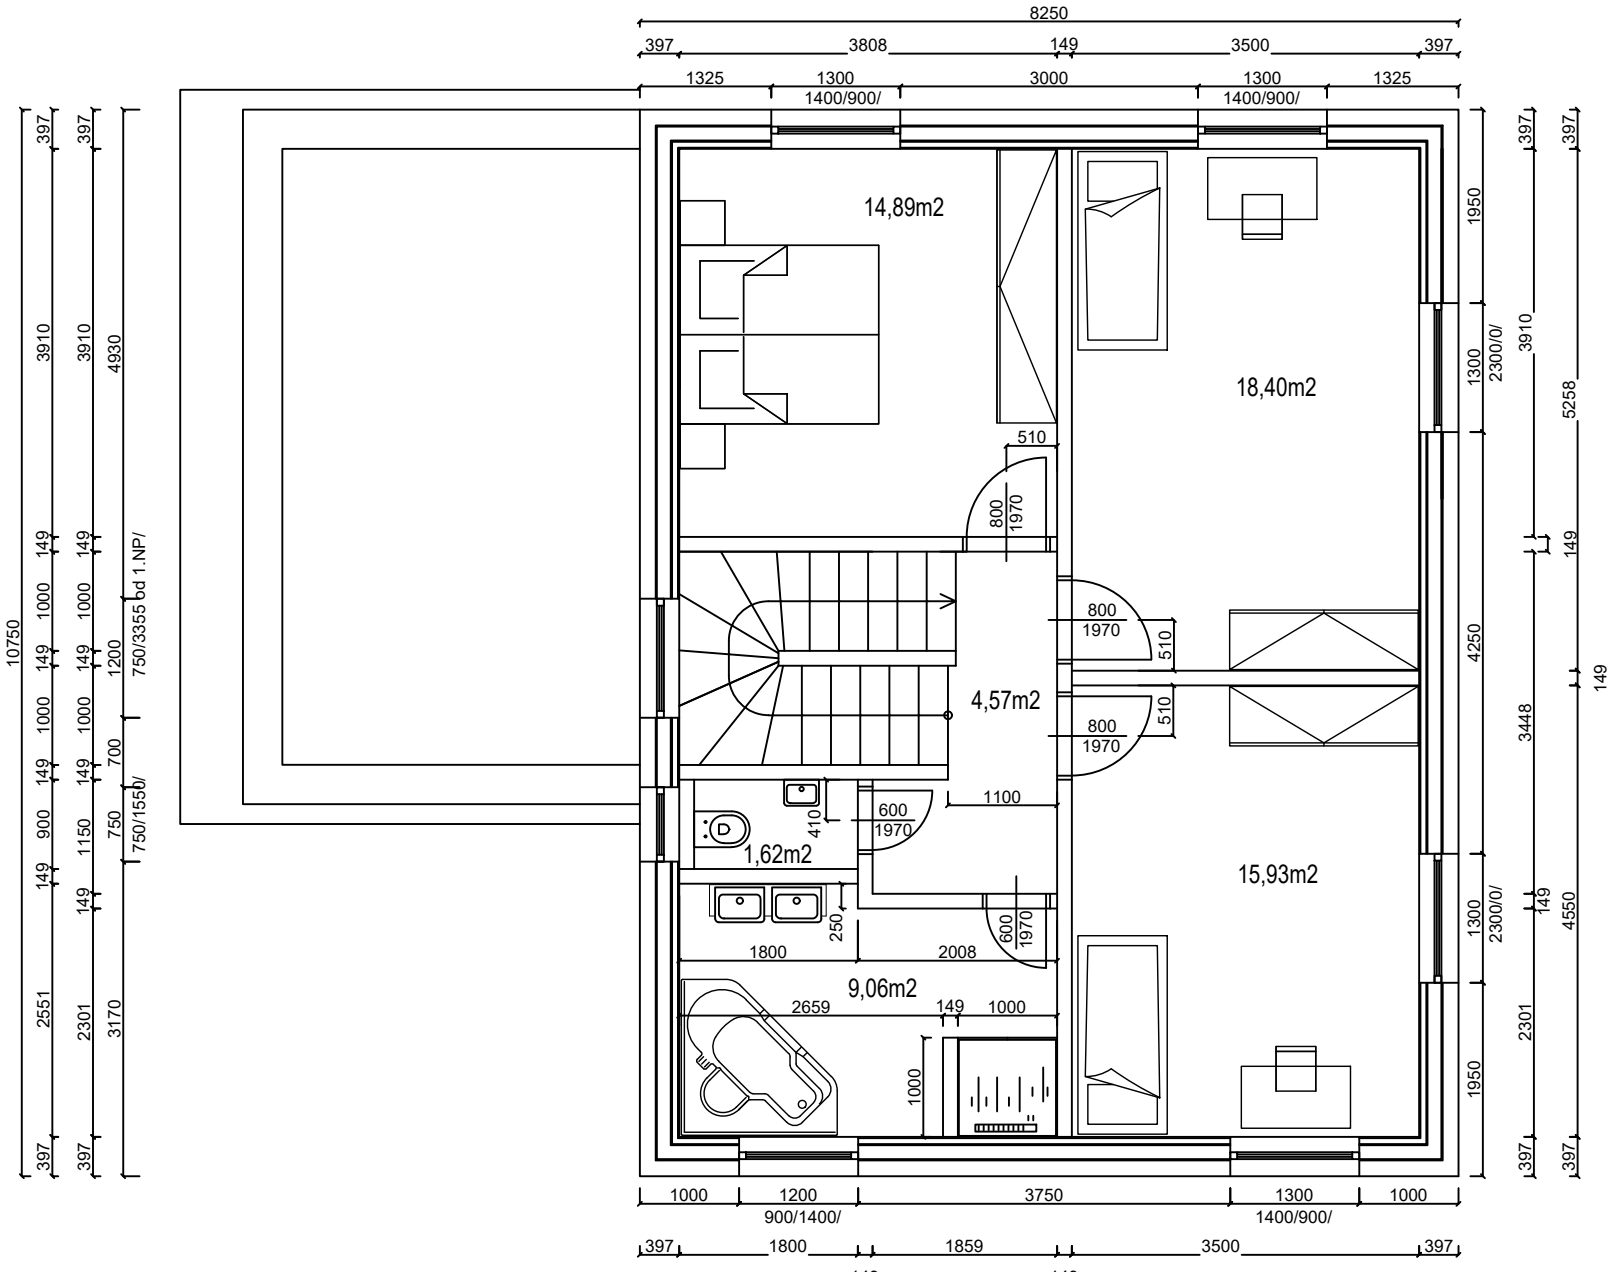

8250
397
3808
149
3500
397
1325
1300
1400/900/
3000
1300
1400/900/
1325
14,89m2
18,40m2
4,57m2
1,62m2
15,93m2
9,06m2
510
800
1970
1100
600
1970
410
250
1800
2008
2659
149
1000
1000
1200
900/1400/
3750
1300
1400/900/
1000
1800
1859
3500
397
10750
3910
4930
750/3355 od 1.NP/
1200
700
750
750/1550/
1150
900
2551
2301
3170
1950
1300
2300/0/
4250
3448
5258
4550

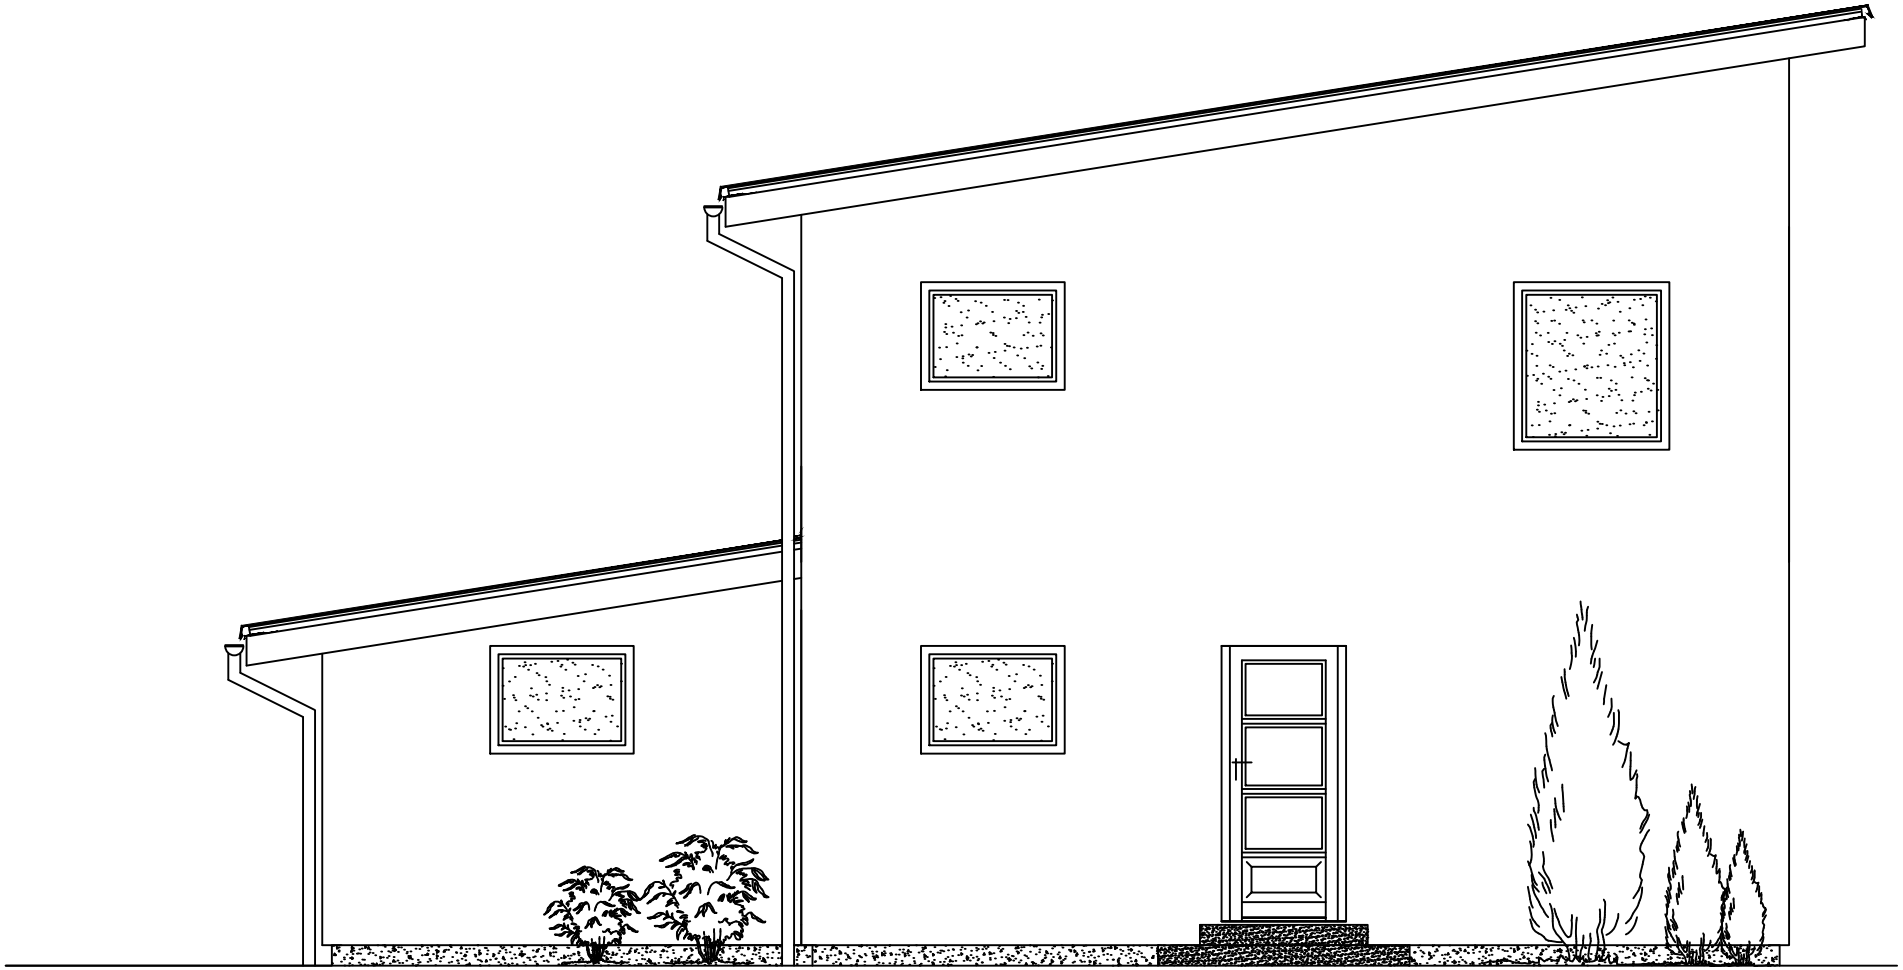

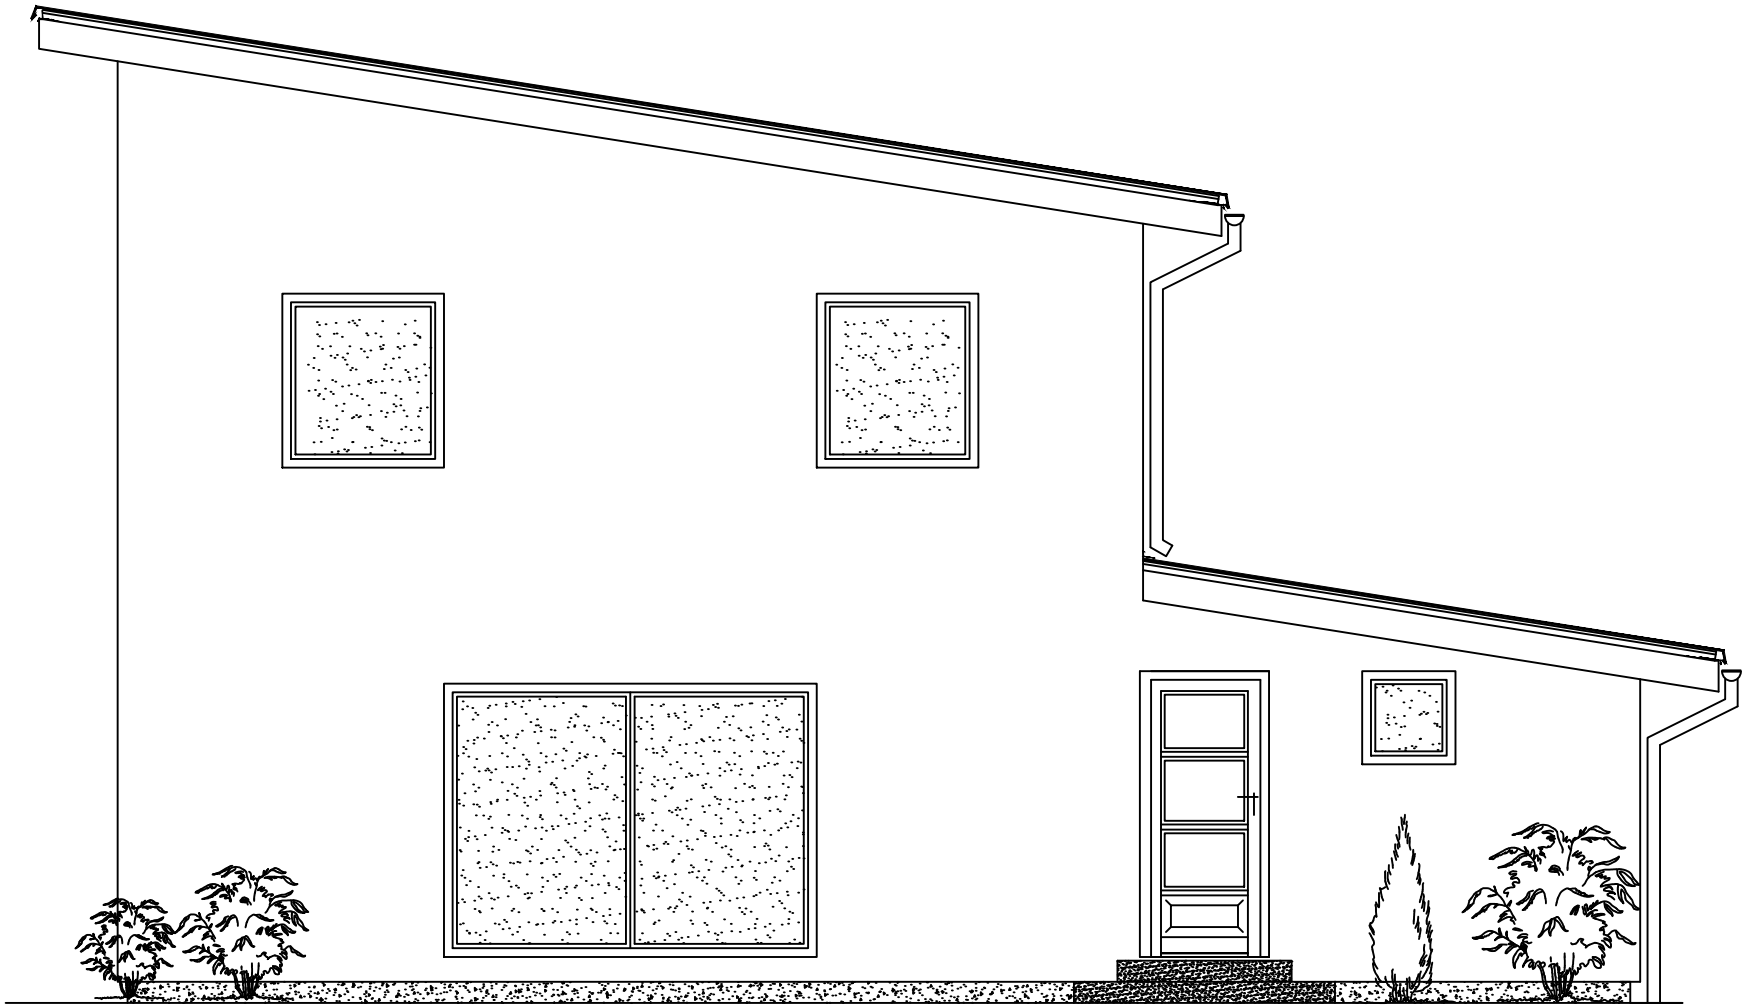

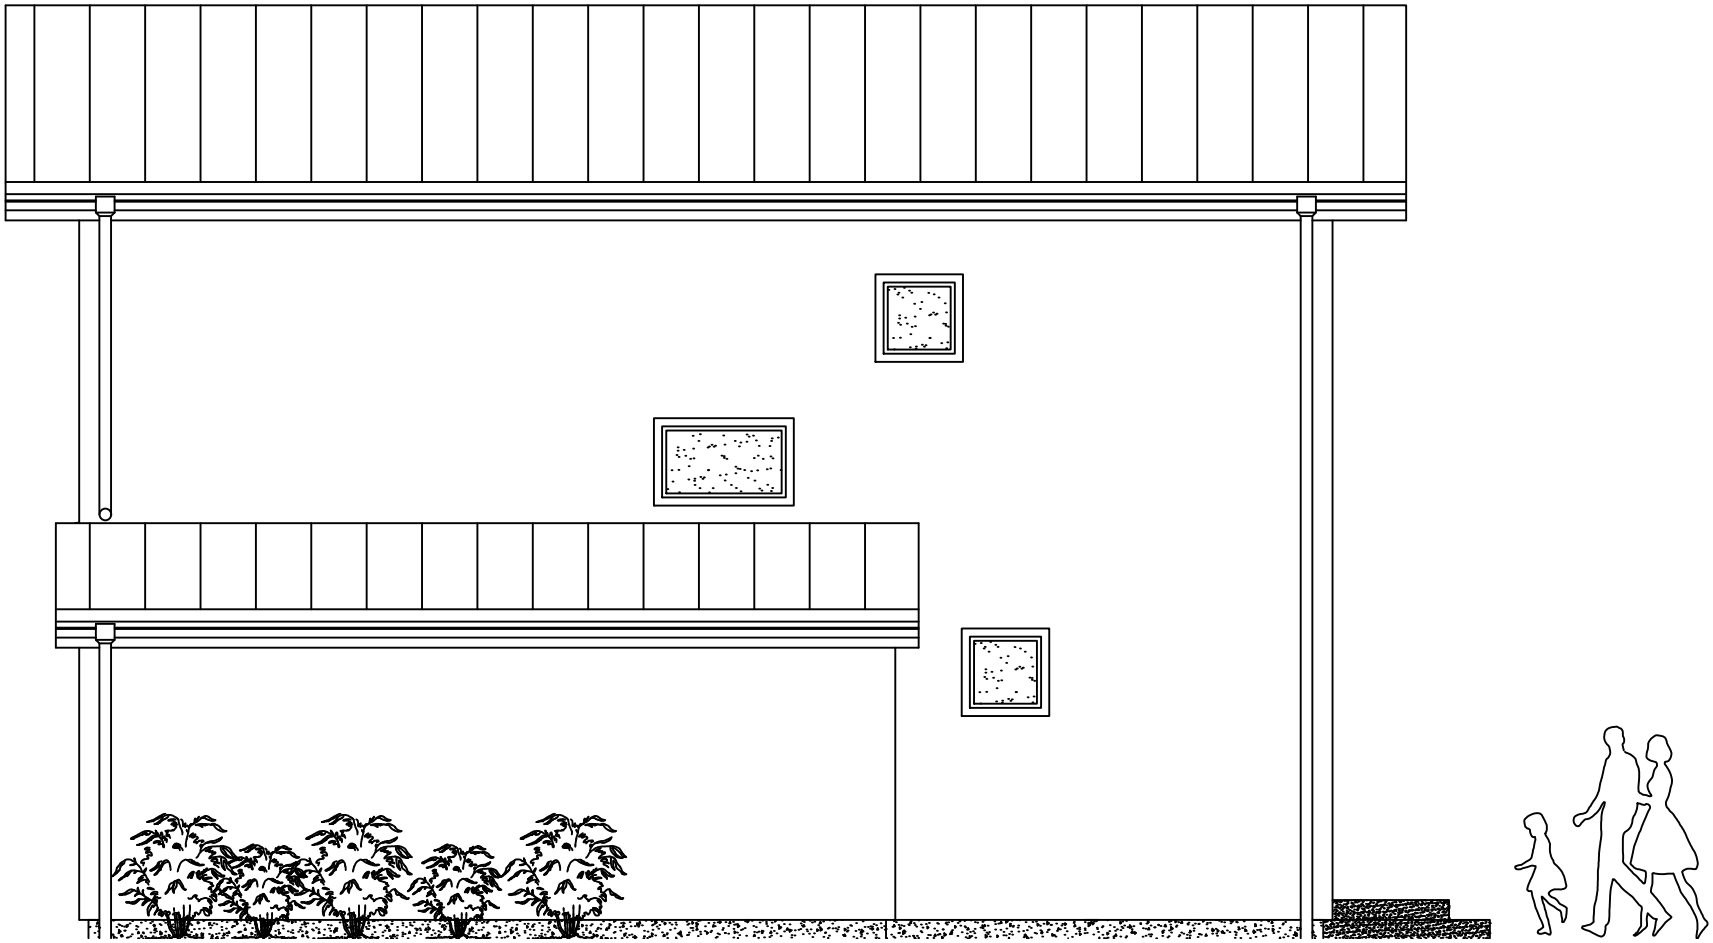

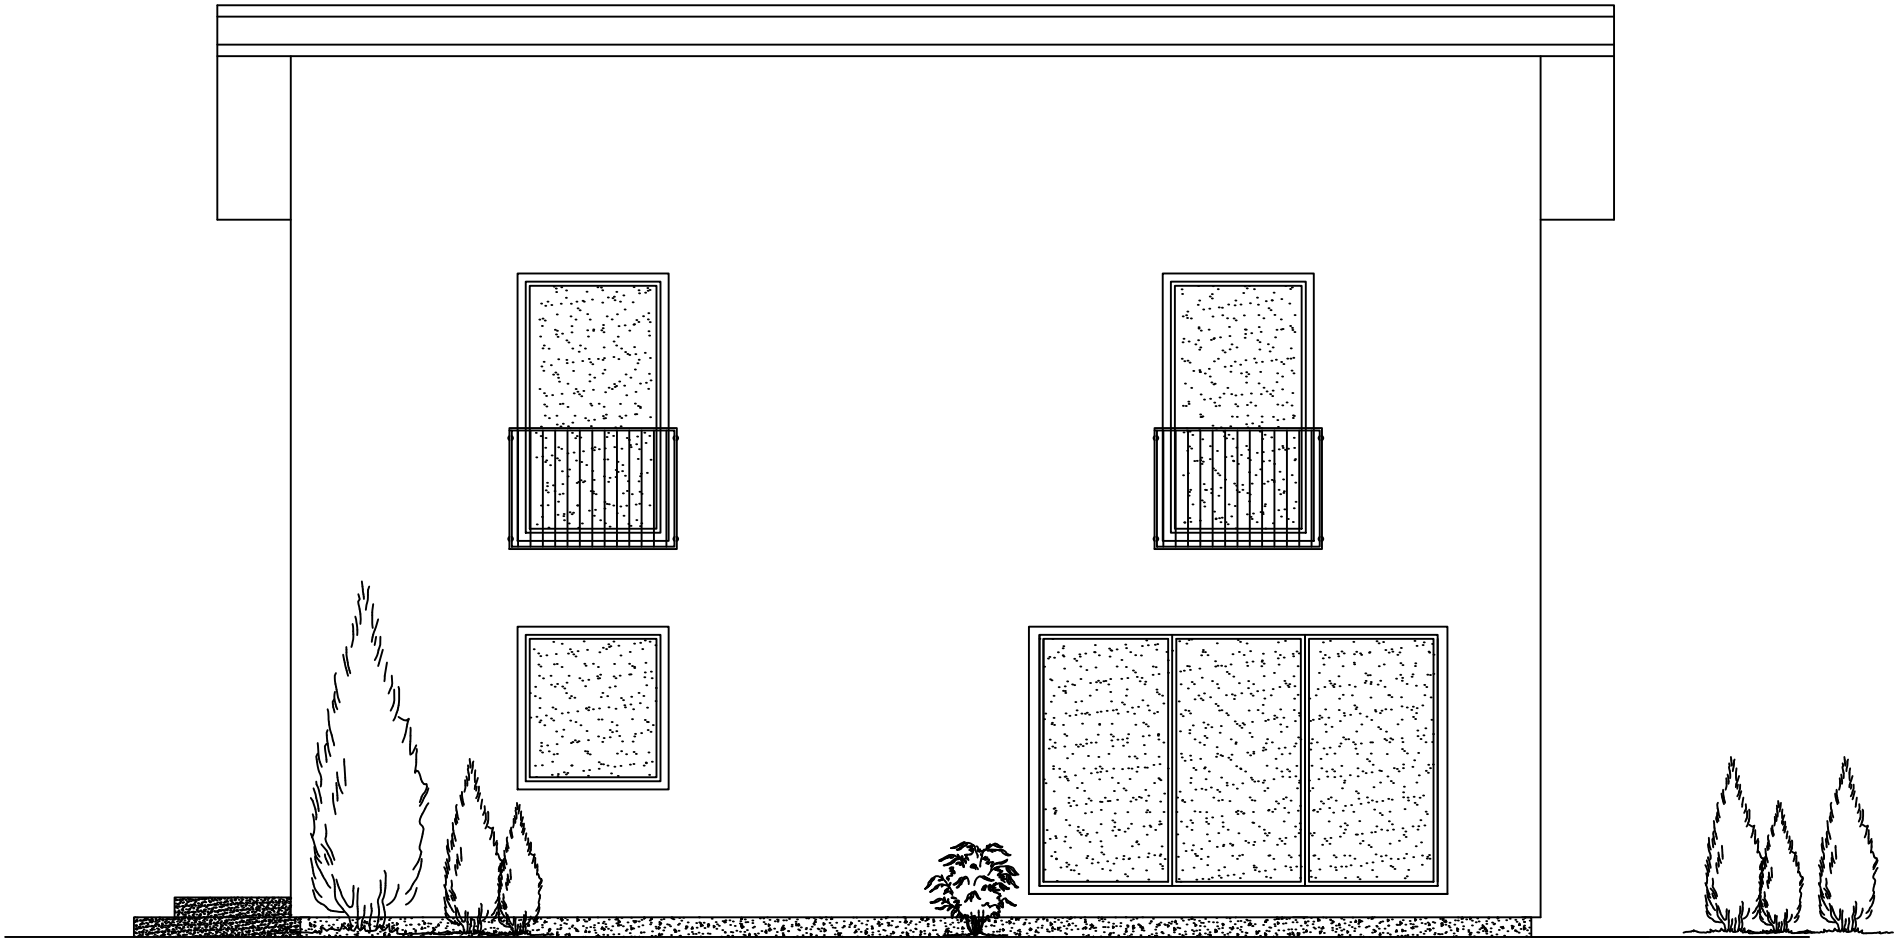

9°
100
svetla vyska 2610
115
100
svetla vyska 2525
2825
200
-0.370
-0.370